



ПЛАН  
земельної ділянки

Додаток до рішення міської ради  
№ \_\_\_\_\_ від "\_\_\_" \_\_\_\_\_ 20\_\_ р.

Кадастровий номер: 0710100000:31:004:0057  
Адреса: м. Луцьк, вул. Ковельська, 133

Землекористувачі:  
громадянка Карпович Людмила Леонтіївна (1/2)  
громадянин Підвальный Василь Іванович (1/4)  
громадянка Лоборчук Юлія Олександрівна (1/4)

Ситуаційна схема

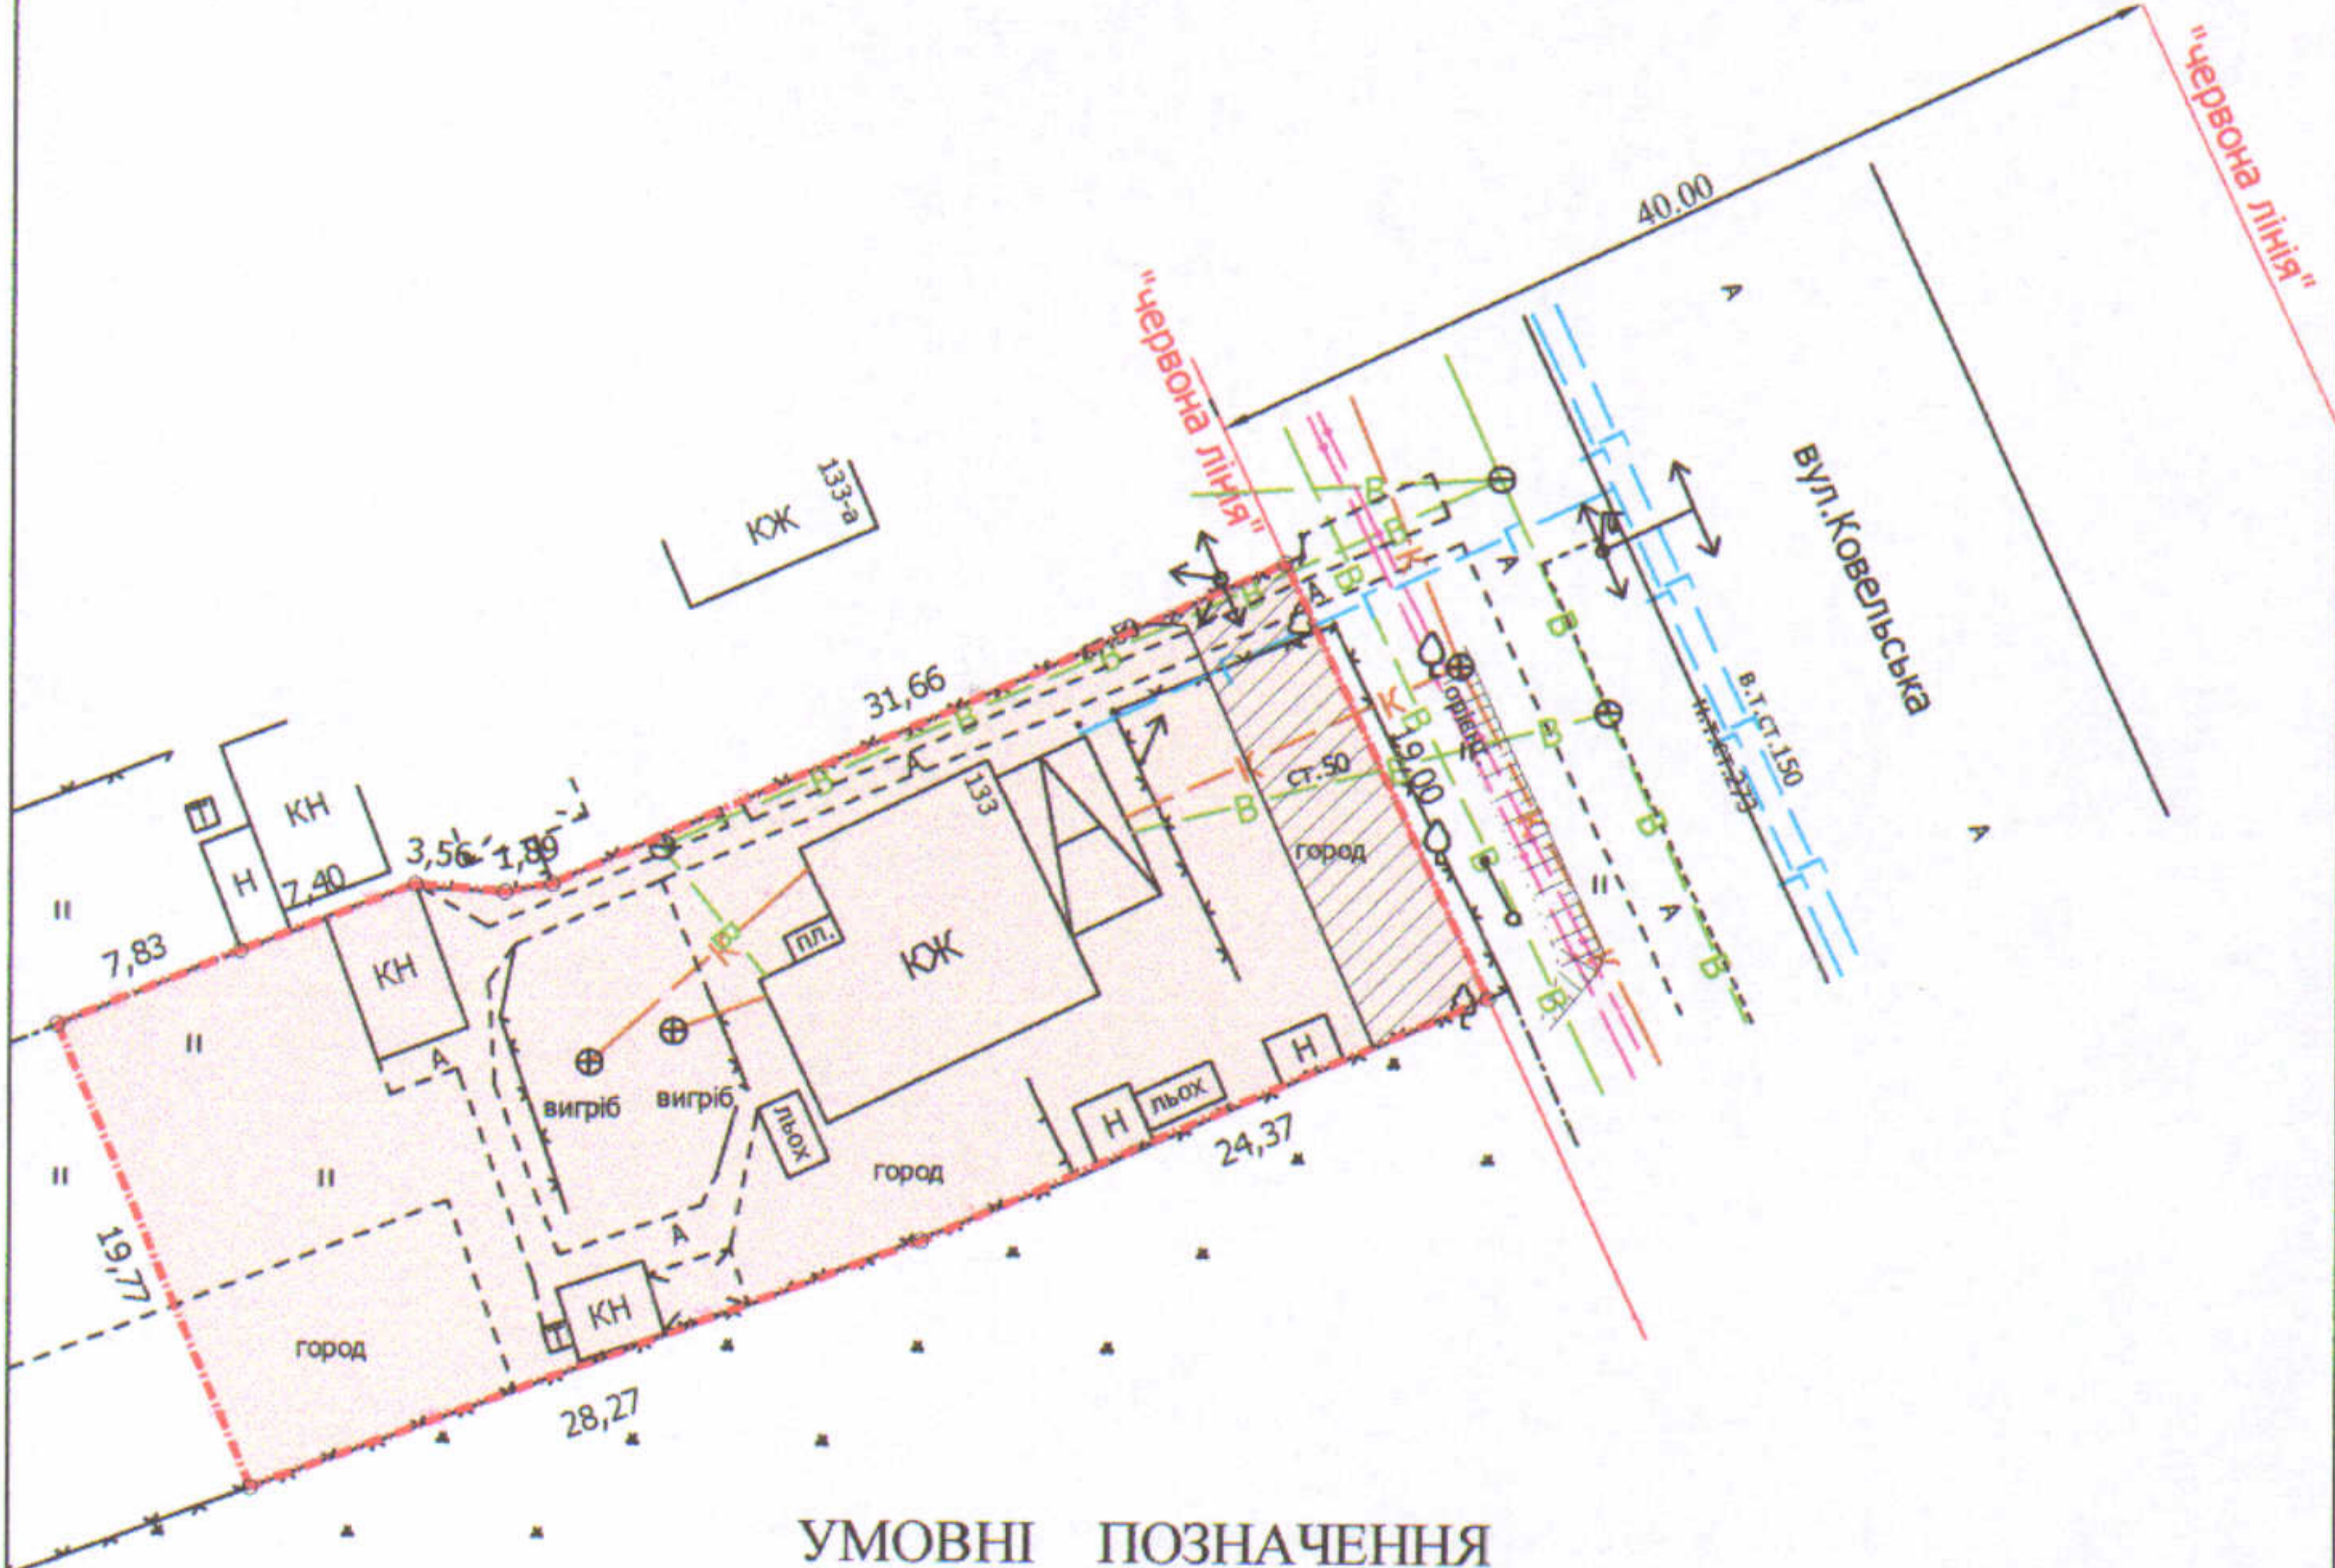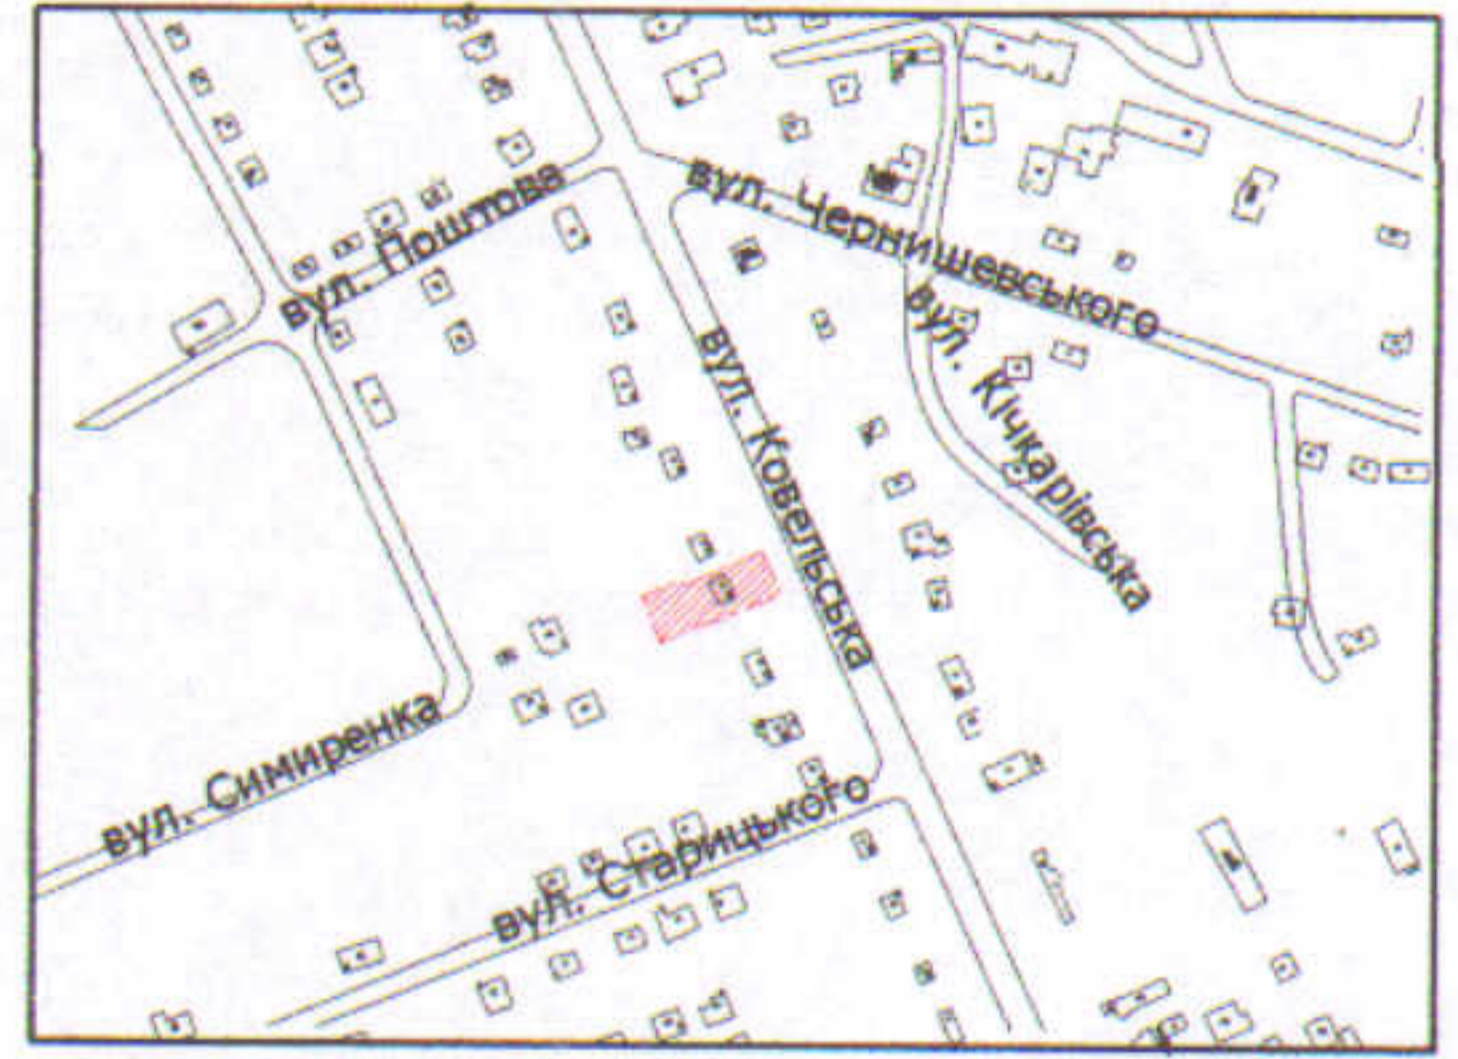

УМОВНІ ПОЗНАЧЕННЯ

- 0,1000 га** — земельна ділянка, що передається у спільну часткову власність для будівництва та обслуговування жилого будинку, господарських будівель і споруд
- 0,0091 га** — обмеження, встановлені щодо використання земельної ділянки (охоронні зони навколо інженерних комунікацій (01.08) - водопровід, повітряна лінія електропередачі)

СЕКРЕТАР МІСЬКОЇ РАДИ

Юрій БЕЗПЯТКО

Завадський В.М.  
Завадський В.М.  
Сілюк О.П.  
П.П. "Луцькземресурс"

|           |                 |                    |                   |
|-----------|-----------------|--------------------|-------------------|
| Директор  | Завадський В.М. | Масштаб 1: 500     |                   |
| Перевірив | Завадський В.М. |                    |                   |
| Виконав   | Сілюк О.П.      | Площа ділянки (га) | З них у власність |
|           |                 | 0,1000             | 0,1000            |