

ПЛАН
земельної ділянки

Додаток до рішення міської ради
№ _____ від " ____ " _____ 20__ р.

Ситуаційна схема

Кадастровий номер: 0710100000:21:124:0022

Адреса: м. Луцьк, вул. Севастопольська, 7

Землекористувачі:

громадянка Павлюк Наталія Йосипівна,

громадянин Павлюк Руслан Олександрович,

громадянин Павлюк Володимир Русланович,


громадянин Павлюк Максим Русланович,

громадянка Гордіян Євгенія Іванівна,

громадянка Гайдай Катерина Василівна,

громадянин Гордіян Василь Миколайович,

громадянка Іванущик Ольга Василівна

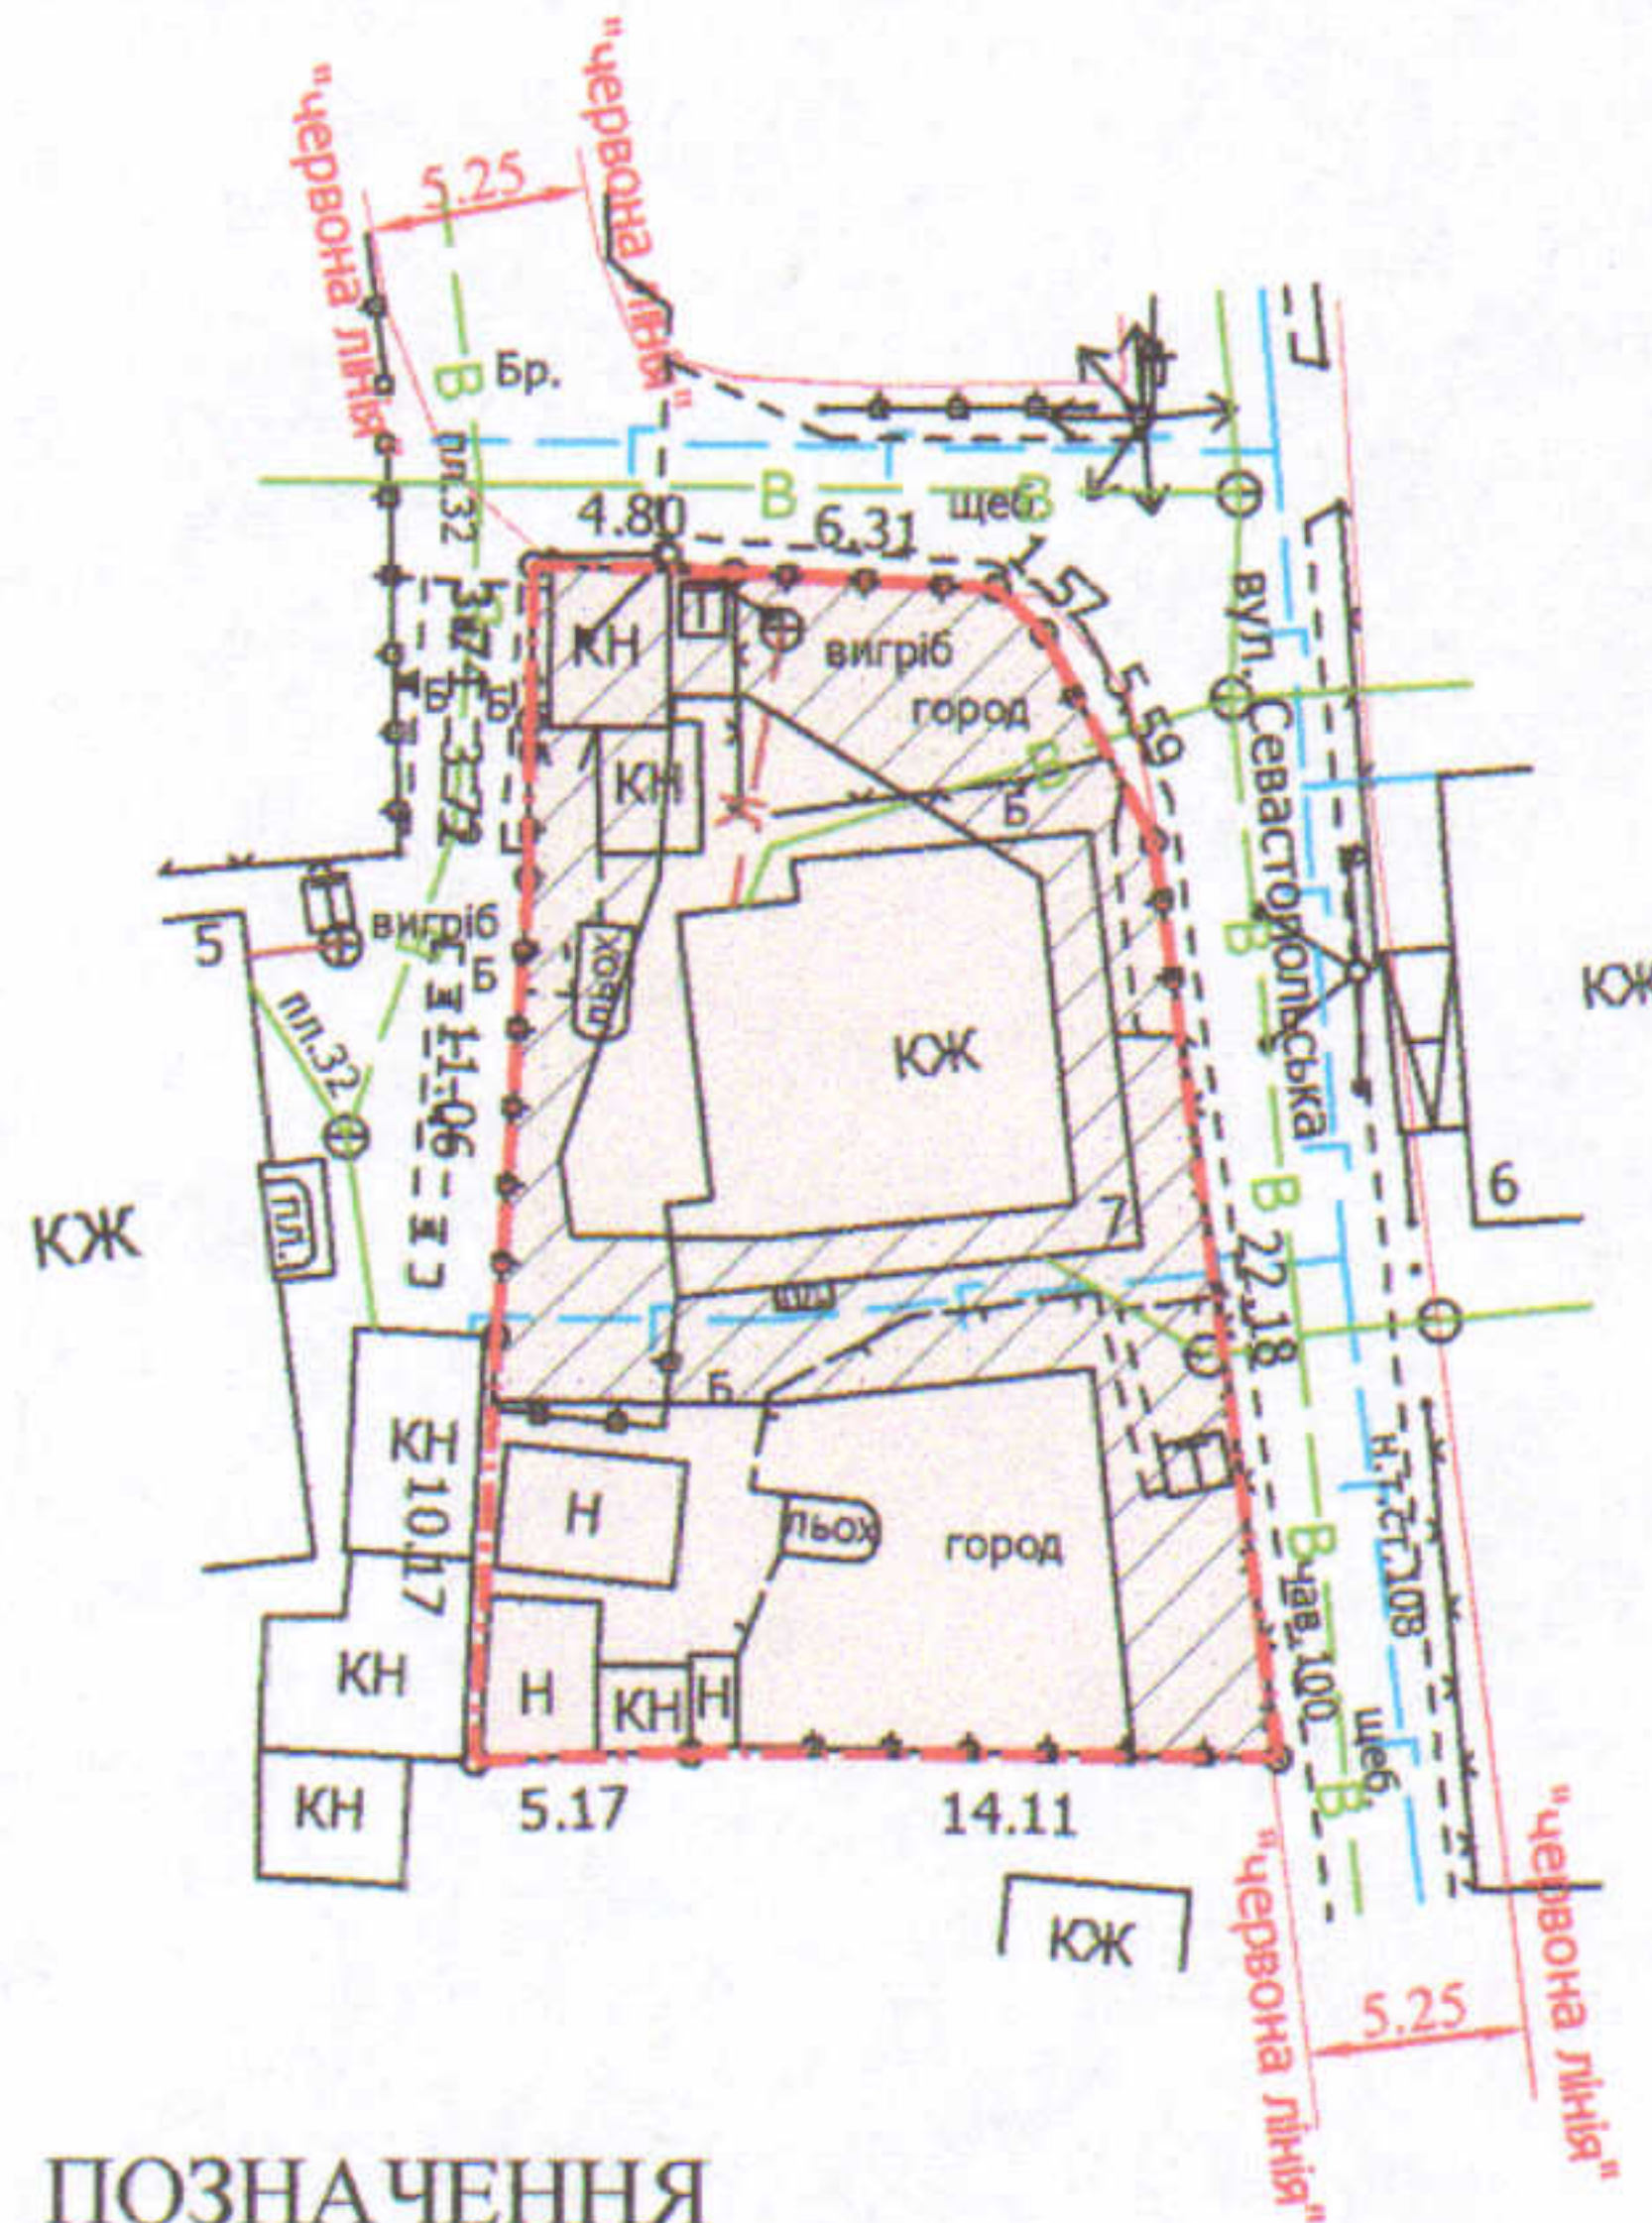


УМОВНІ ПОЗНАЧЕННЯ

0,0459 га — земельна ділянка, що передається у спільну сумісну власність для будівництва та обслуговування жилого будинку, господарських будівель і споруд

0,0213 га — обмеження, встановлені щодо використання земельної ділянки (охоронні зони навколо інженерних комунікацій (01.08) - водопровід, газопровід, повітряна лінія електропередачі, повітряна лінія електрозв'язку)

СЕКРЕТАР МІСЬКОЇ РАДИ

Юрій БЕЗПЯТКО

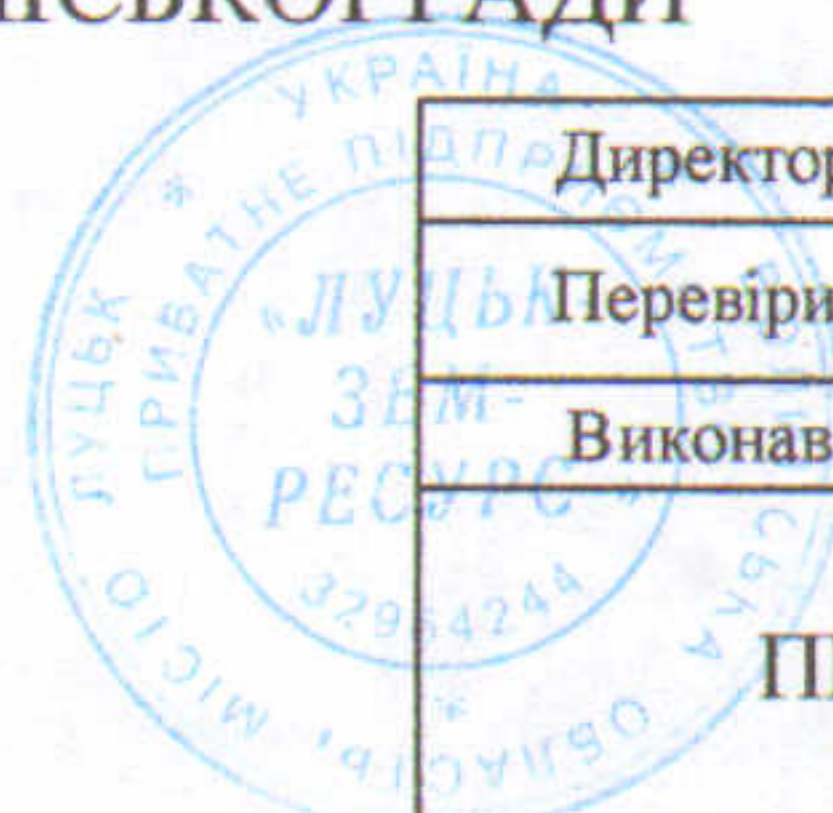

Директор	<i>[підпис]</i>	Завадський В.М.	Масштаб 1: 500	
Перевірив	<i>[підпис]</i>	Завадський В.М.		
Виконав	<i>[підпис]</i>	Кунці О.Ю.	Площа ділянки (га)	3 них
ПІП "Луцькземресурс"				у власність
			0,0459	0,0459