
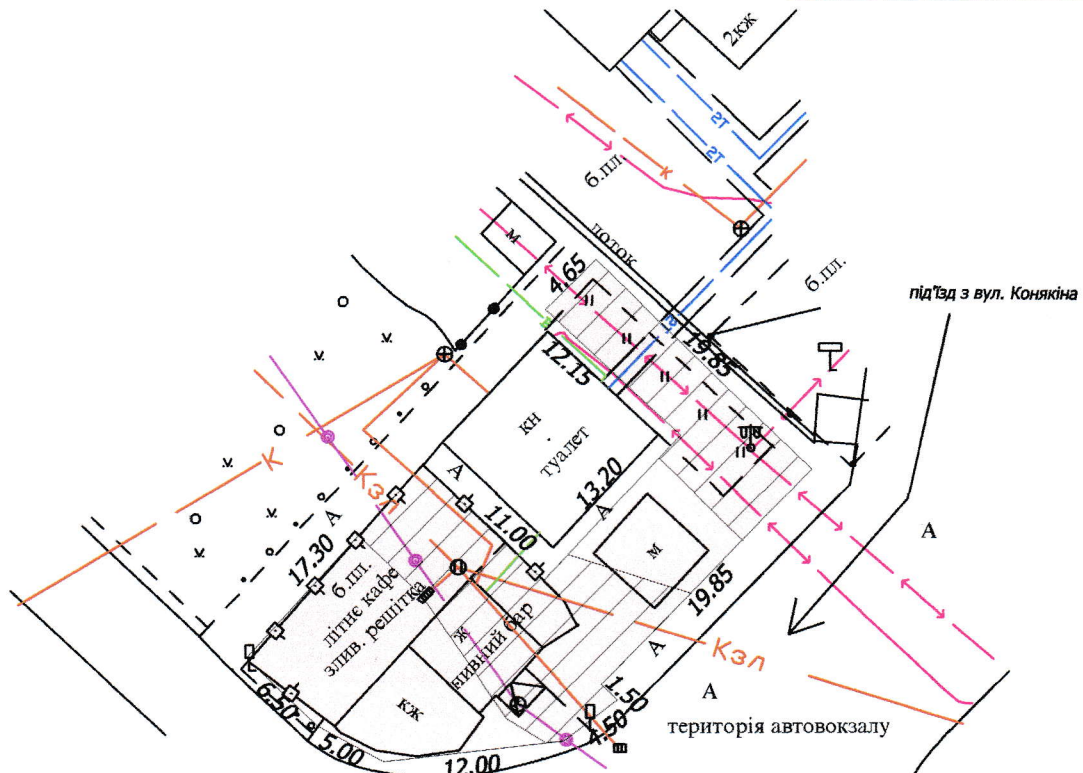


ПЛАН
земельної ділянки

Додаток до рішення міської ради
№ _____ від " ____ " _____ 20__ р.

Ситуаційна схема

Кадастровий номер: 0710100000:22:065:0060
Адреса: м. Луцьк, вул. Конякіна, 39
Землекористувач: фізична особа-підприємець
Герун Юрій Євгенійович

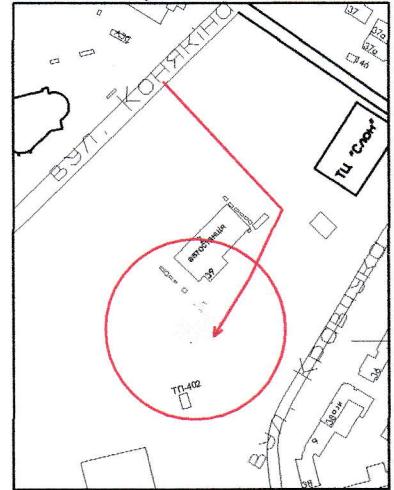

УМОВНІ ПОЗНАЧЕННЯ

- 0,0472 га** — земельна ділянка, що надається в оренду зі зміною цільового призначення з "для обслуговування автостанції" (J.12.04 - для розміщення та експлуатації будівель і споруд автомобільного транспорту та дорожнього господарства) на "для будівництва та обслуговування приміщень" (В.03.07 - для будівництва та обслуговування будівель торгівлі)
- 0,0272 га** — обмеження, встановлені щодо використання земельної ділянки (охоронні зони навколо інженерних комунікацій (01.08) - водопровід, каналізація, тепломережа, підземна кабельна лінія електропередачі та електрозв'язку)

СЕКРЕТАР МІСЬКОЇ РАДИ

Юрій БЕЗПЯТКО

	Директор	А.І. Крисак	Масштаб 1: 500	
	Відповідальний за якість робіт	Д.В. Галецький	Площа ділянки (га)	3 нин
	Виконав	О.А. Ємець		в оренду
			0,0472	0,0472