


ПЛАН  
земельної ділянки

Додаток до рішення міської ради  
№ \_\_\_\_\_ від "\_\_\_" \_\_\_\_\_ 20\_\_ р.

Кадастровий номер: 0710100000:22:075:0037  
Адреса: м. Луцьк, вул. Богомольця, 1

Землекористувачі:  
громадянка Бондарчук Марія Юхимівна (45/100)  
громадянин Вальчук Василь Васильович (30/100)  
громадянка Соха Галина Йосипівна (25/100)

Ситуаційна схема

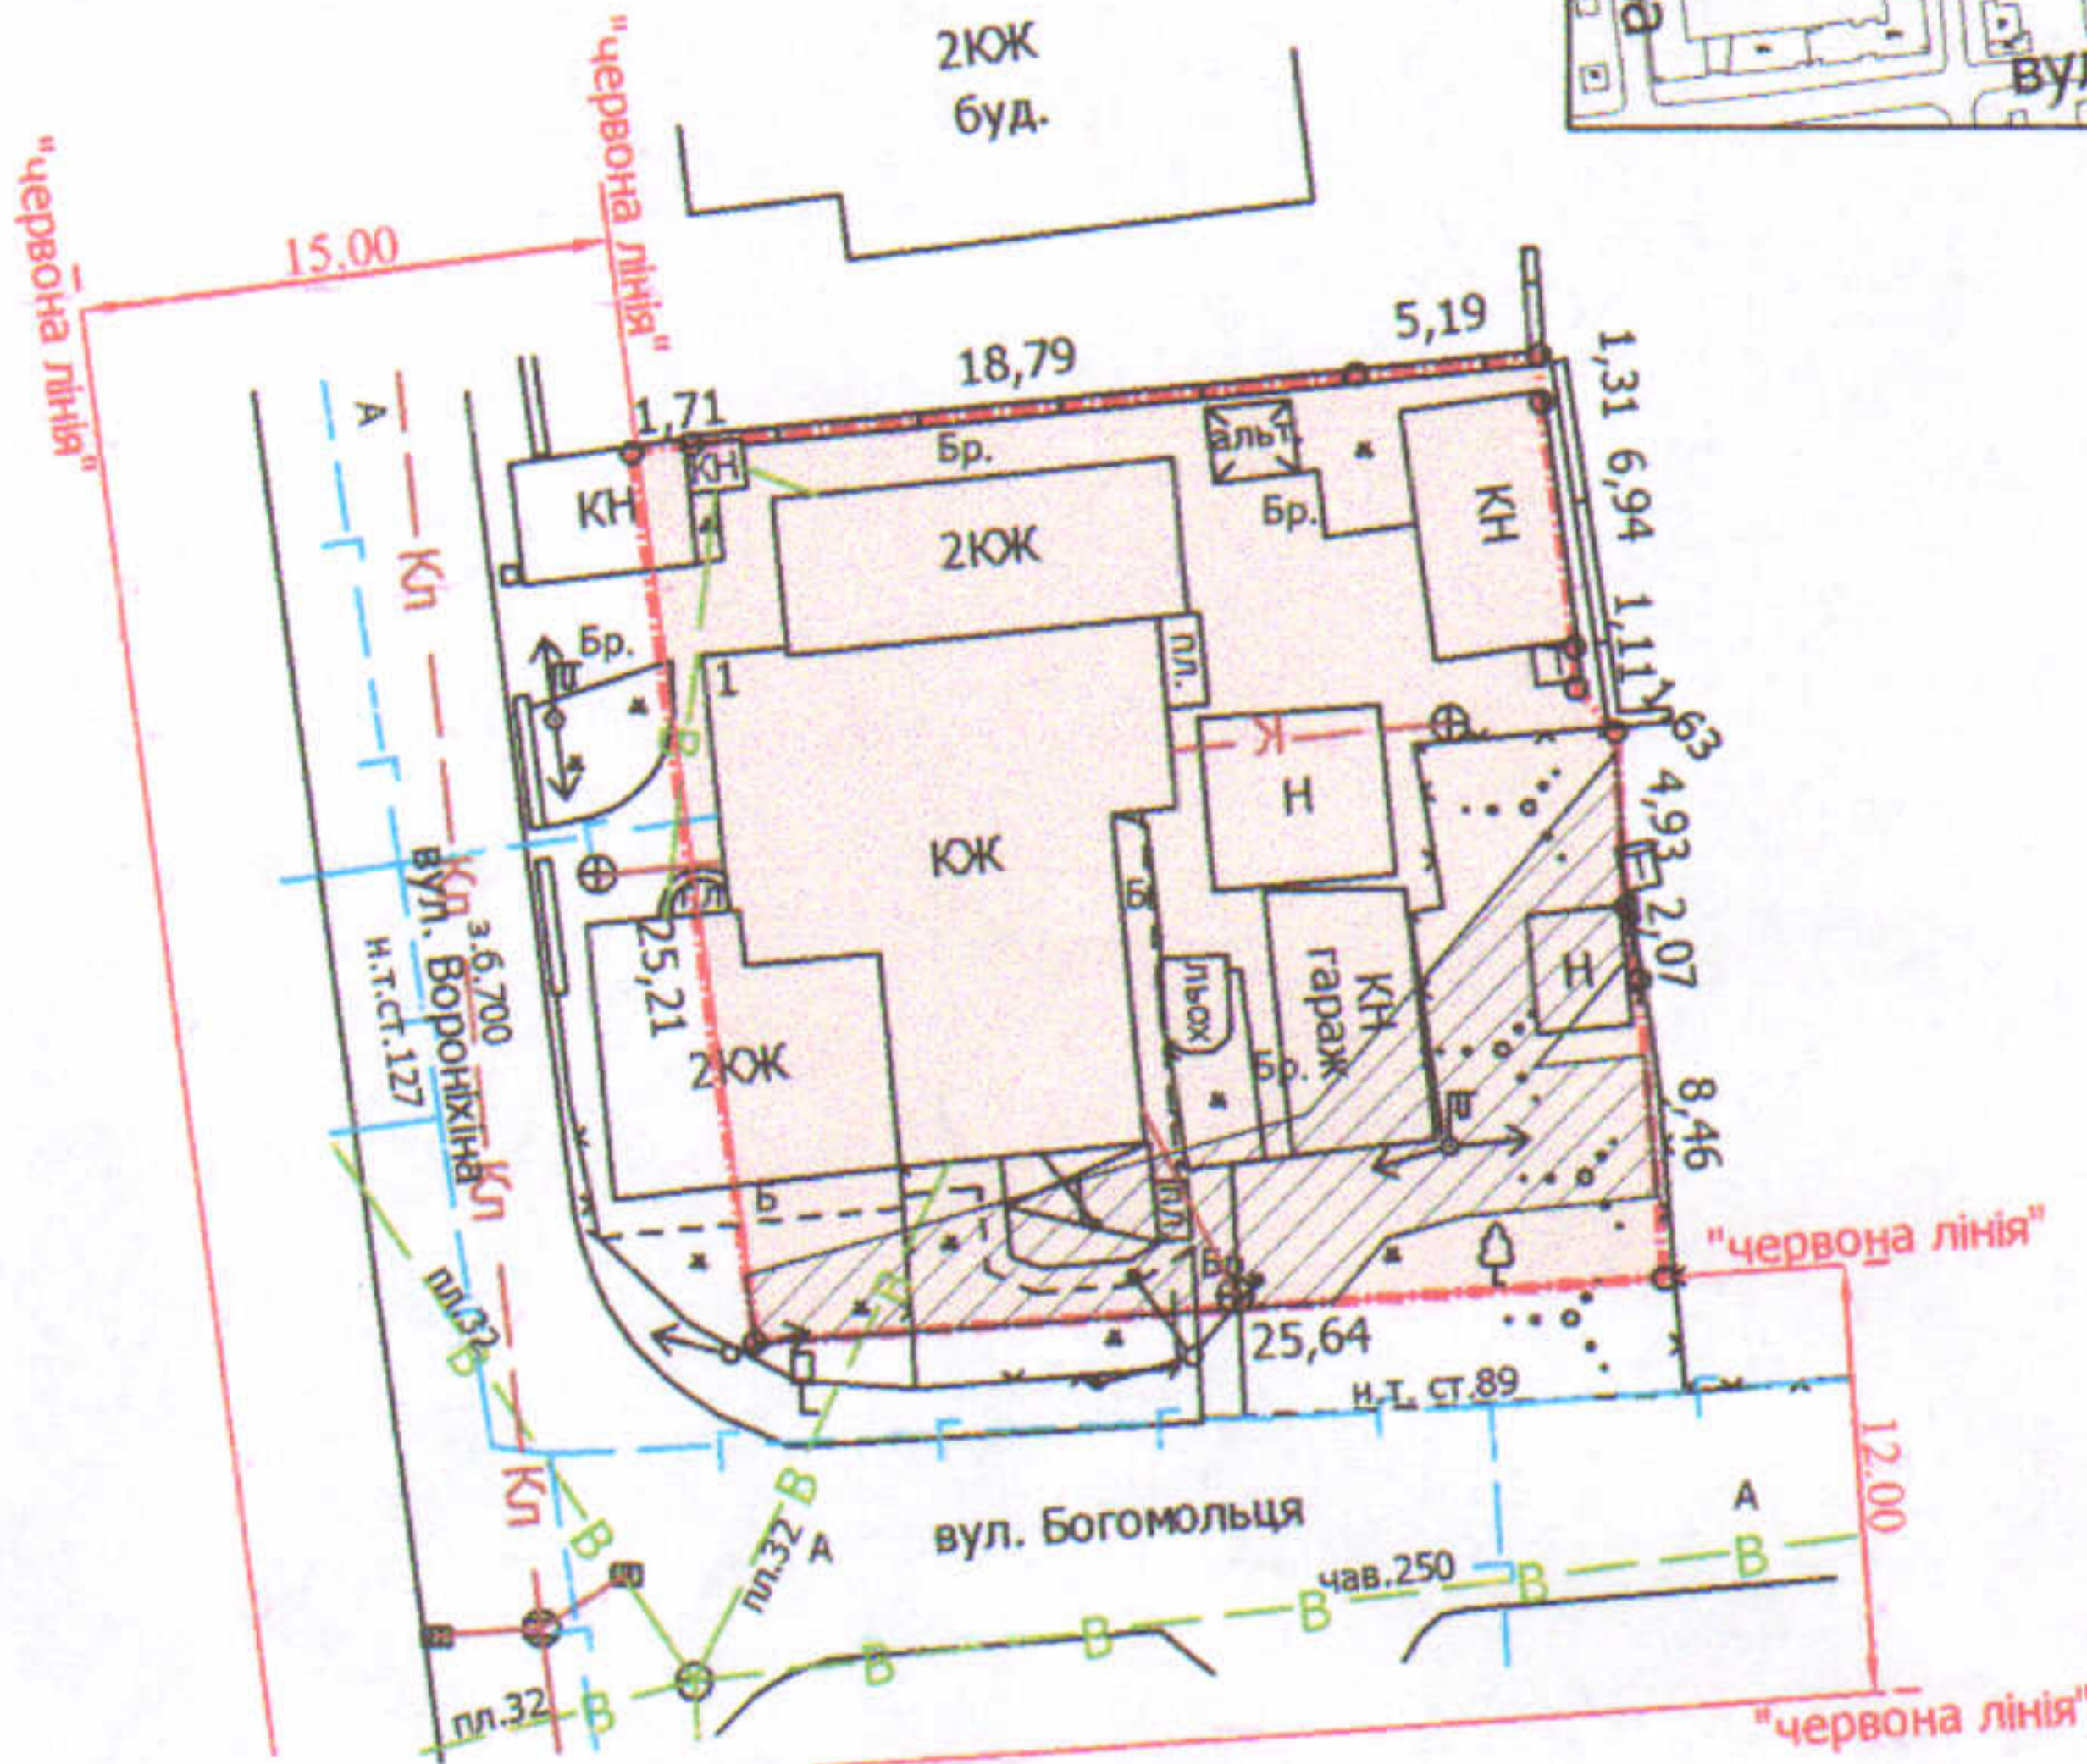

УМОВНІ ПОЗНАЧЕННЯ

- 0,0663 га — земельна ділянка, що передається у спільну часткову власність для будівництва та обслуговування жилого будинку, господарських будівель і споруд
- 0,0132 га — обмеження, встановлені щодо використання земельної ділянки (охоронні зони навколо інженерних комунікацій (01.08) - повітряна лінія електрозв'язку, повітряна лінія електропередачі)

СЕКРЕТАР МІСЬКОЇ РАДИ

Юрій БЕЗПЯТКО

Директор		Завадський В.М.
Перевірив		Завадський В.М.
Виконав		Сілюк О.І.
ГНІ "Луцькземресурс"		

Масштаб 1: 500

Площа ділянки (га)	3 них
	у власність
0,0663	0,0663