

ПЛАН
земельної ділянки

Додаток до рішення міської ради
№ _____ від "___" "___" 202__ р.

Ситуаційна схема

Кадастровий номер: 0710100000:11:124:0057

Адреса: м. Луцьк, вул. Сірої дивізії, 35

Землекористувачі:

громадянка Захарчук Віра Василівна (10/100)



громадянин Захарчук Андрій Романович (10/100)

громадянин Захарчук Олександр Романович (10/100)

громадянка Захарчук Анна Петрівна (29/200)

громадянка Калініна Інна Володимирівна (29/200)

громадянка Ольхович Лариса Миколаївна (41/100)

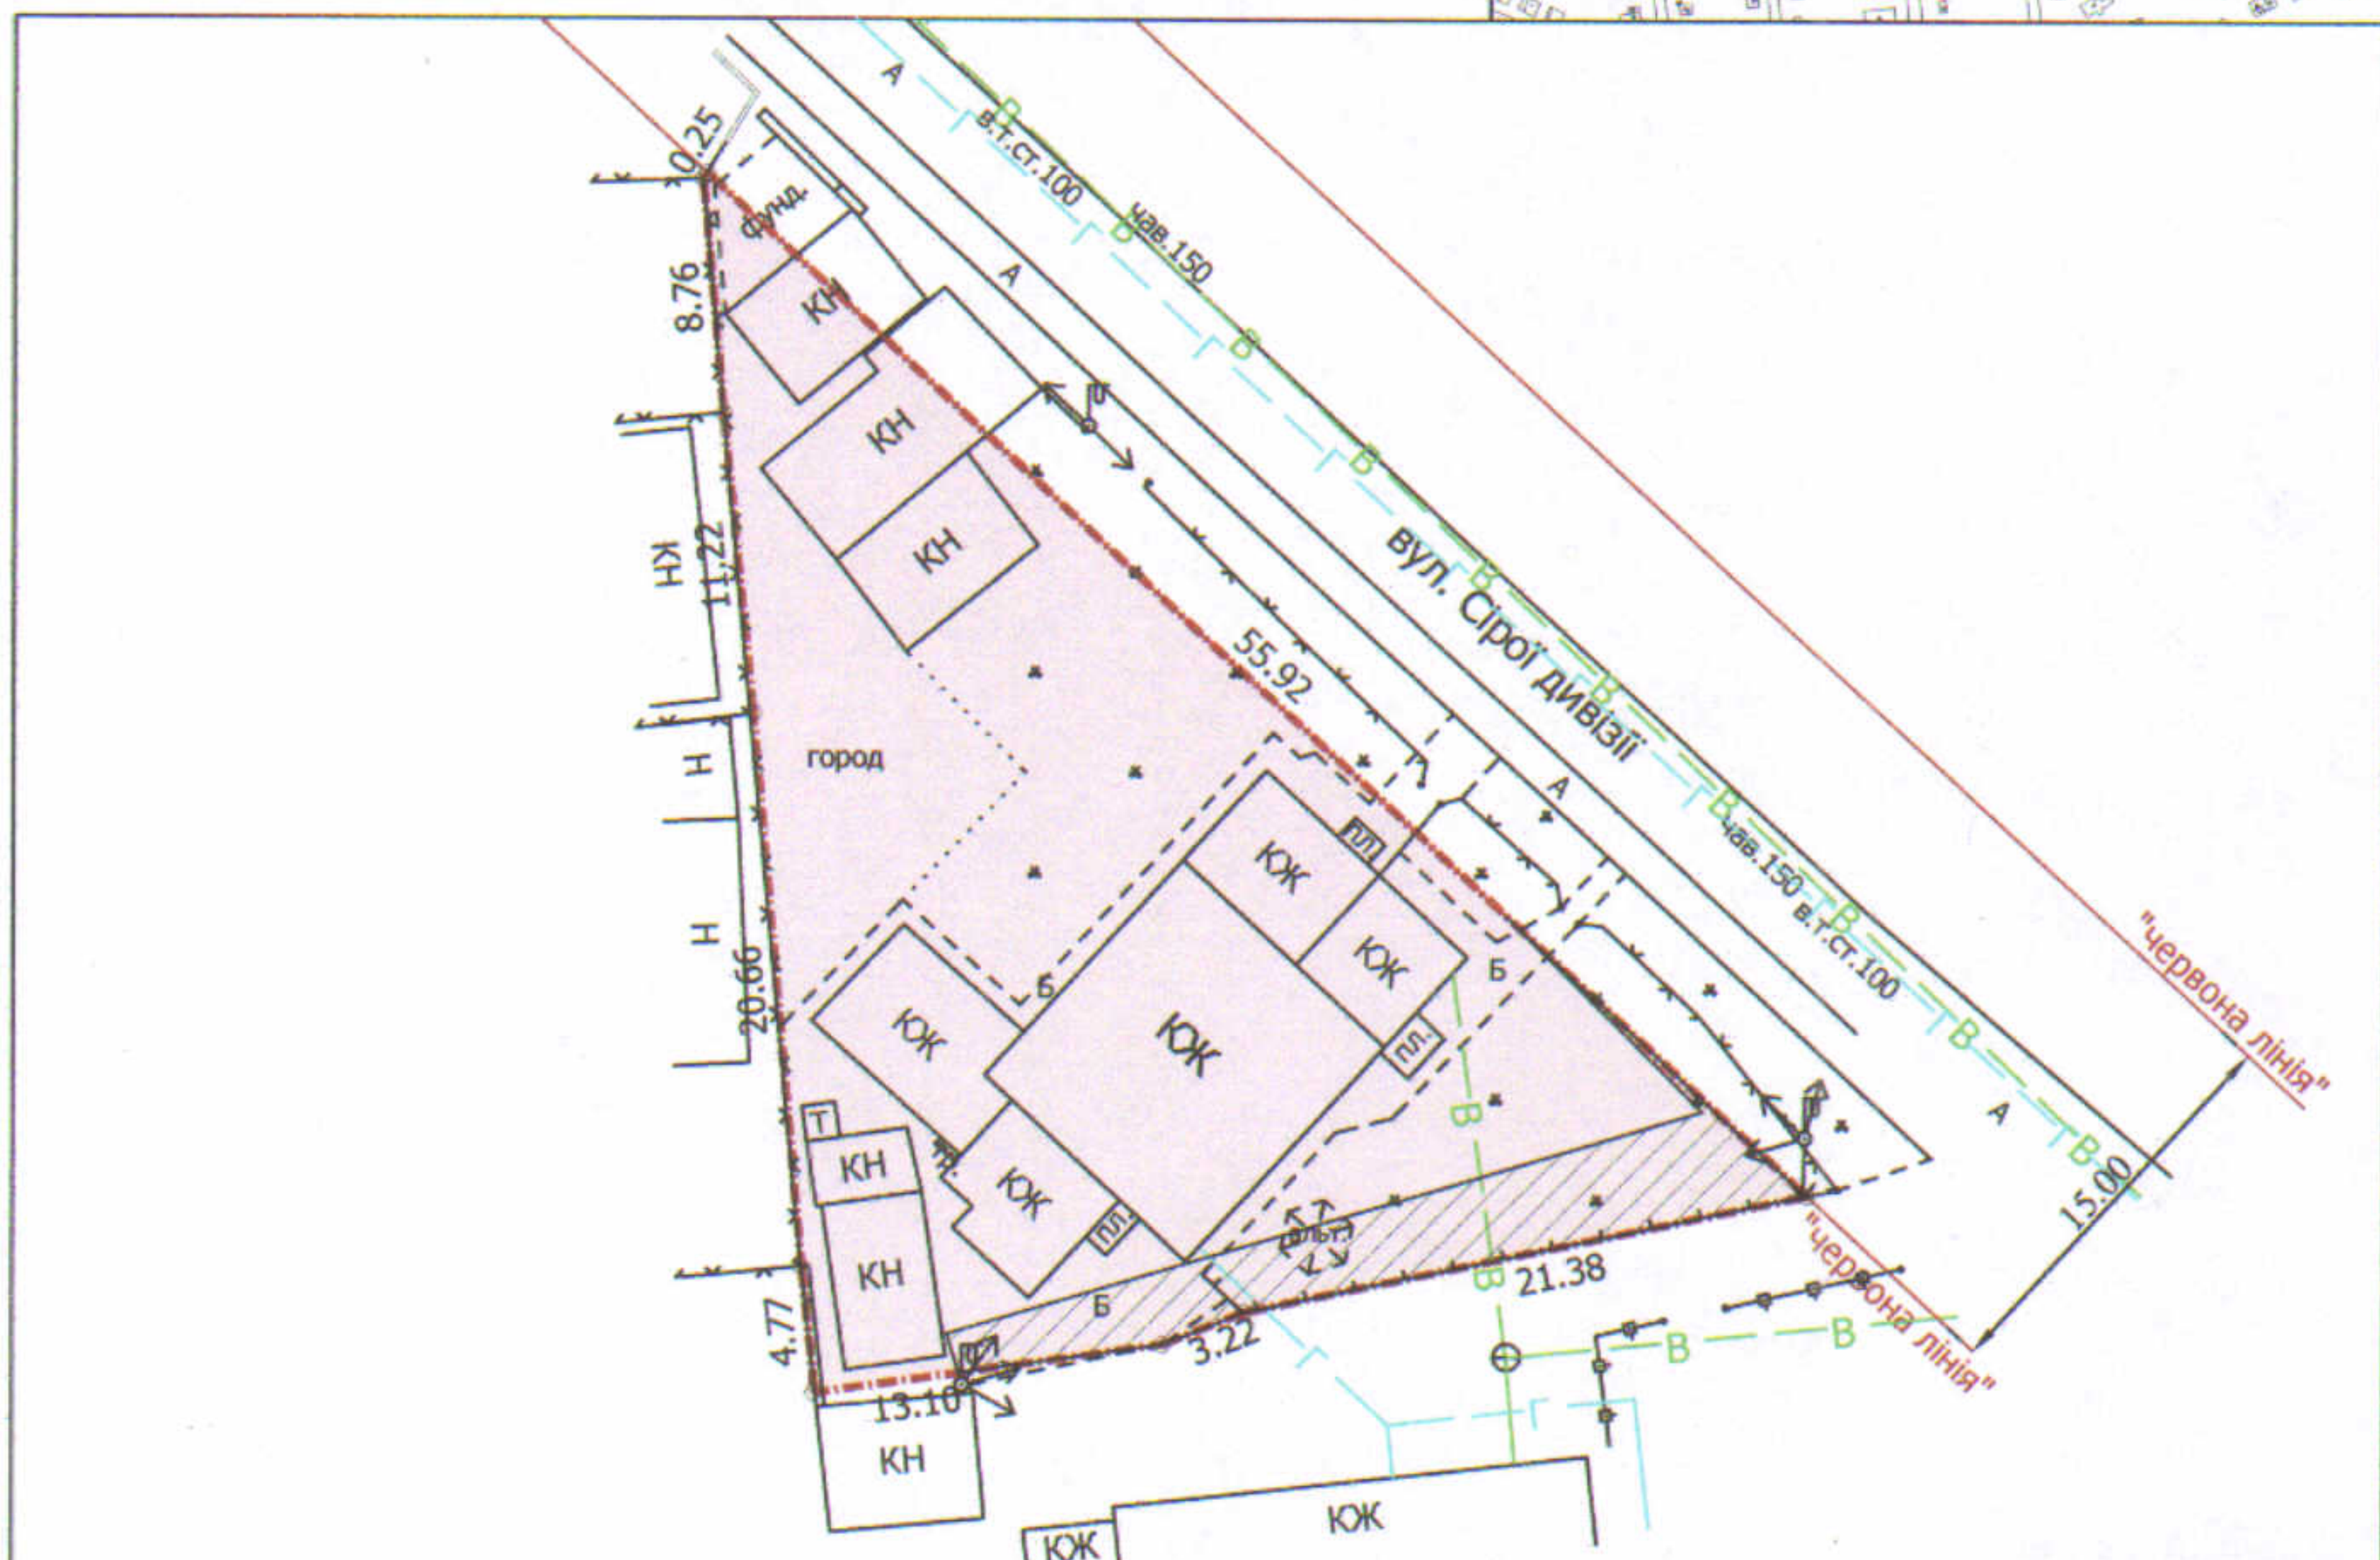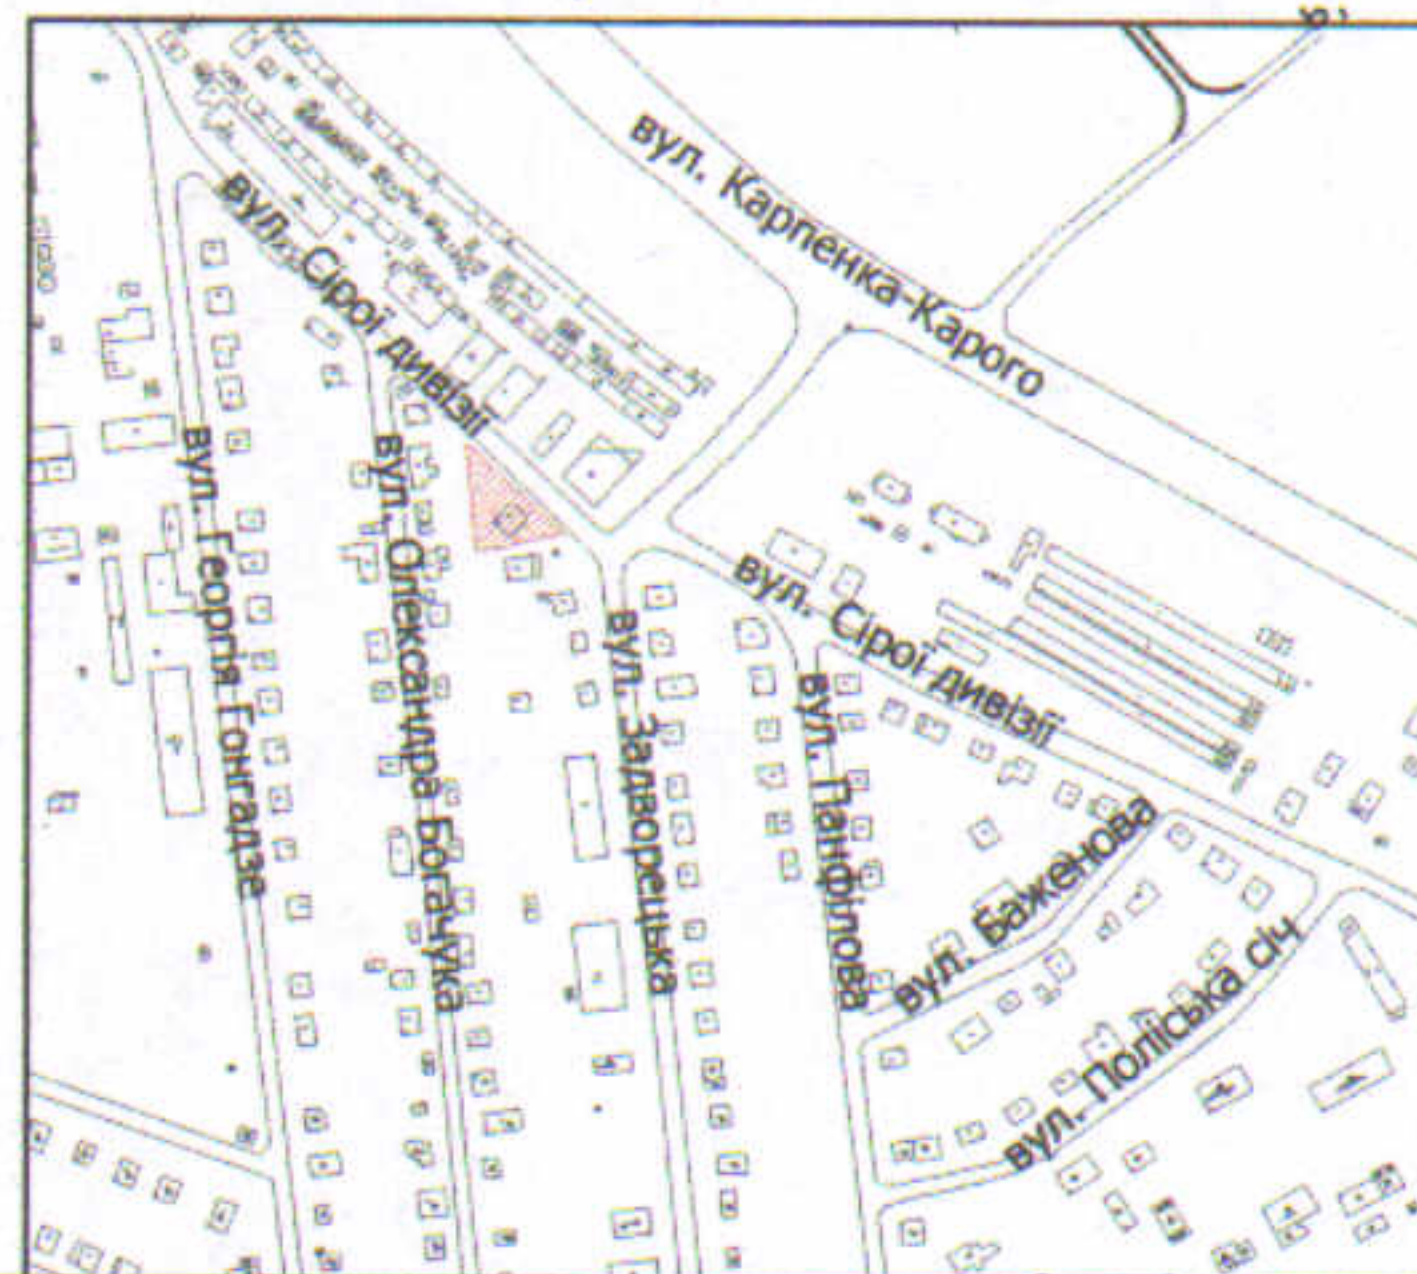

УМОВНІ ПОЗНАЧЕННЯ

- 0,0865 га** — земельна ділянка, що передається у спільну часткову власність для будівництва та обслуговування жилого будинку, господарських будівель і споруд
- 0,0090 га** — обмеження, встановлені щодо використання земельної ділянки (охоронні зони навколо інженерних комунікацій (01.08) - водопровід, повітряна лінія електропередачі)

СЕКРЕТАР МІСЬКОЇ РАДИ

Юрій БЕЗПЯТКО

Директор	Завадський В.М.	Масштаб 1: 500	
Перевірив	Завадський В.М.		
Виконав	Сілюк О.П.		
ПП "Луцькземресурс"		Площа ділянки (га)	3 них
		0,0865	у власність
			0,0865