



**ПЛАН  
земельної ділянки**

Додаток до рішення міської ради  
№ \_\_\_\_\_ від "\_\_\_" \_\_\_\_\_ 20\_\_ р.

Ситуаційна схема

Адреса: м. Луцьк, вул. Дубнівська, садівниче товариство "Маяк", №1090

Землекористувач:  
громадянин Бортник Юрій Володимирович

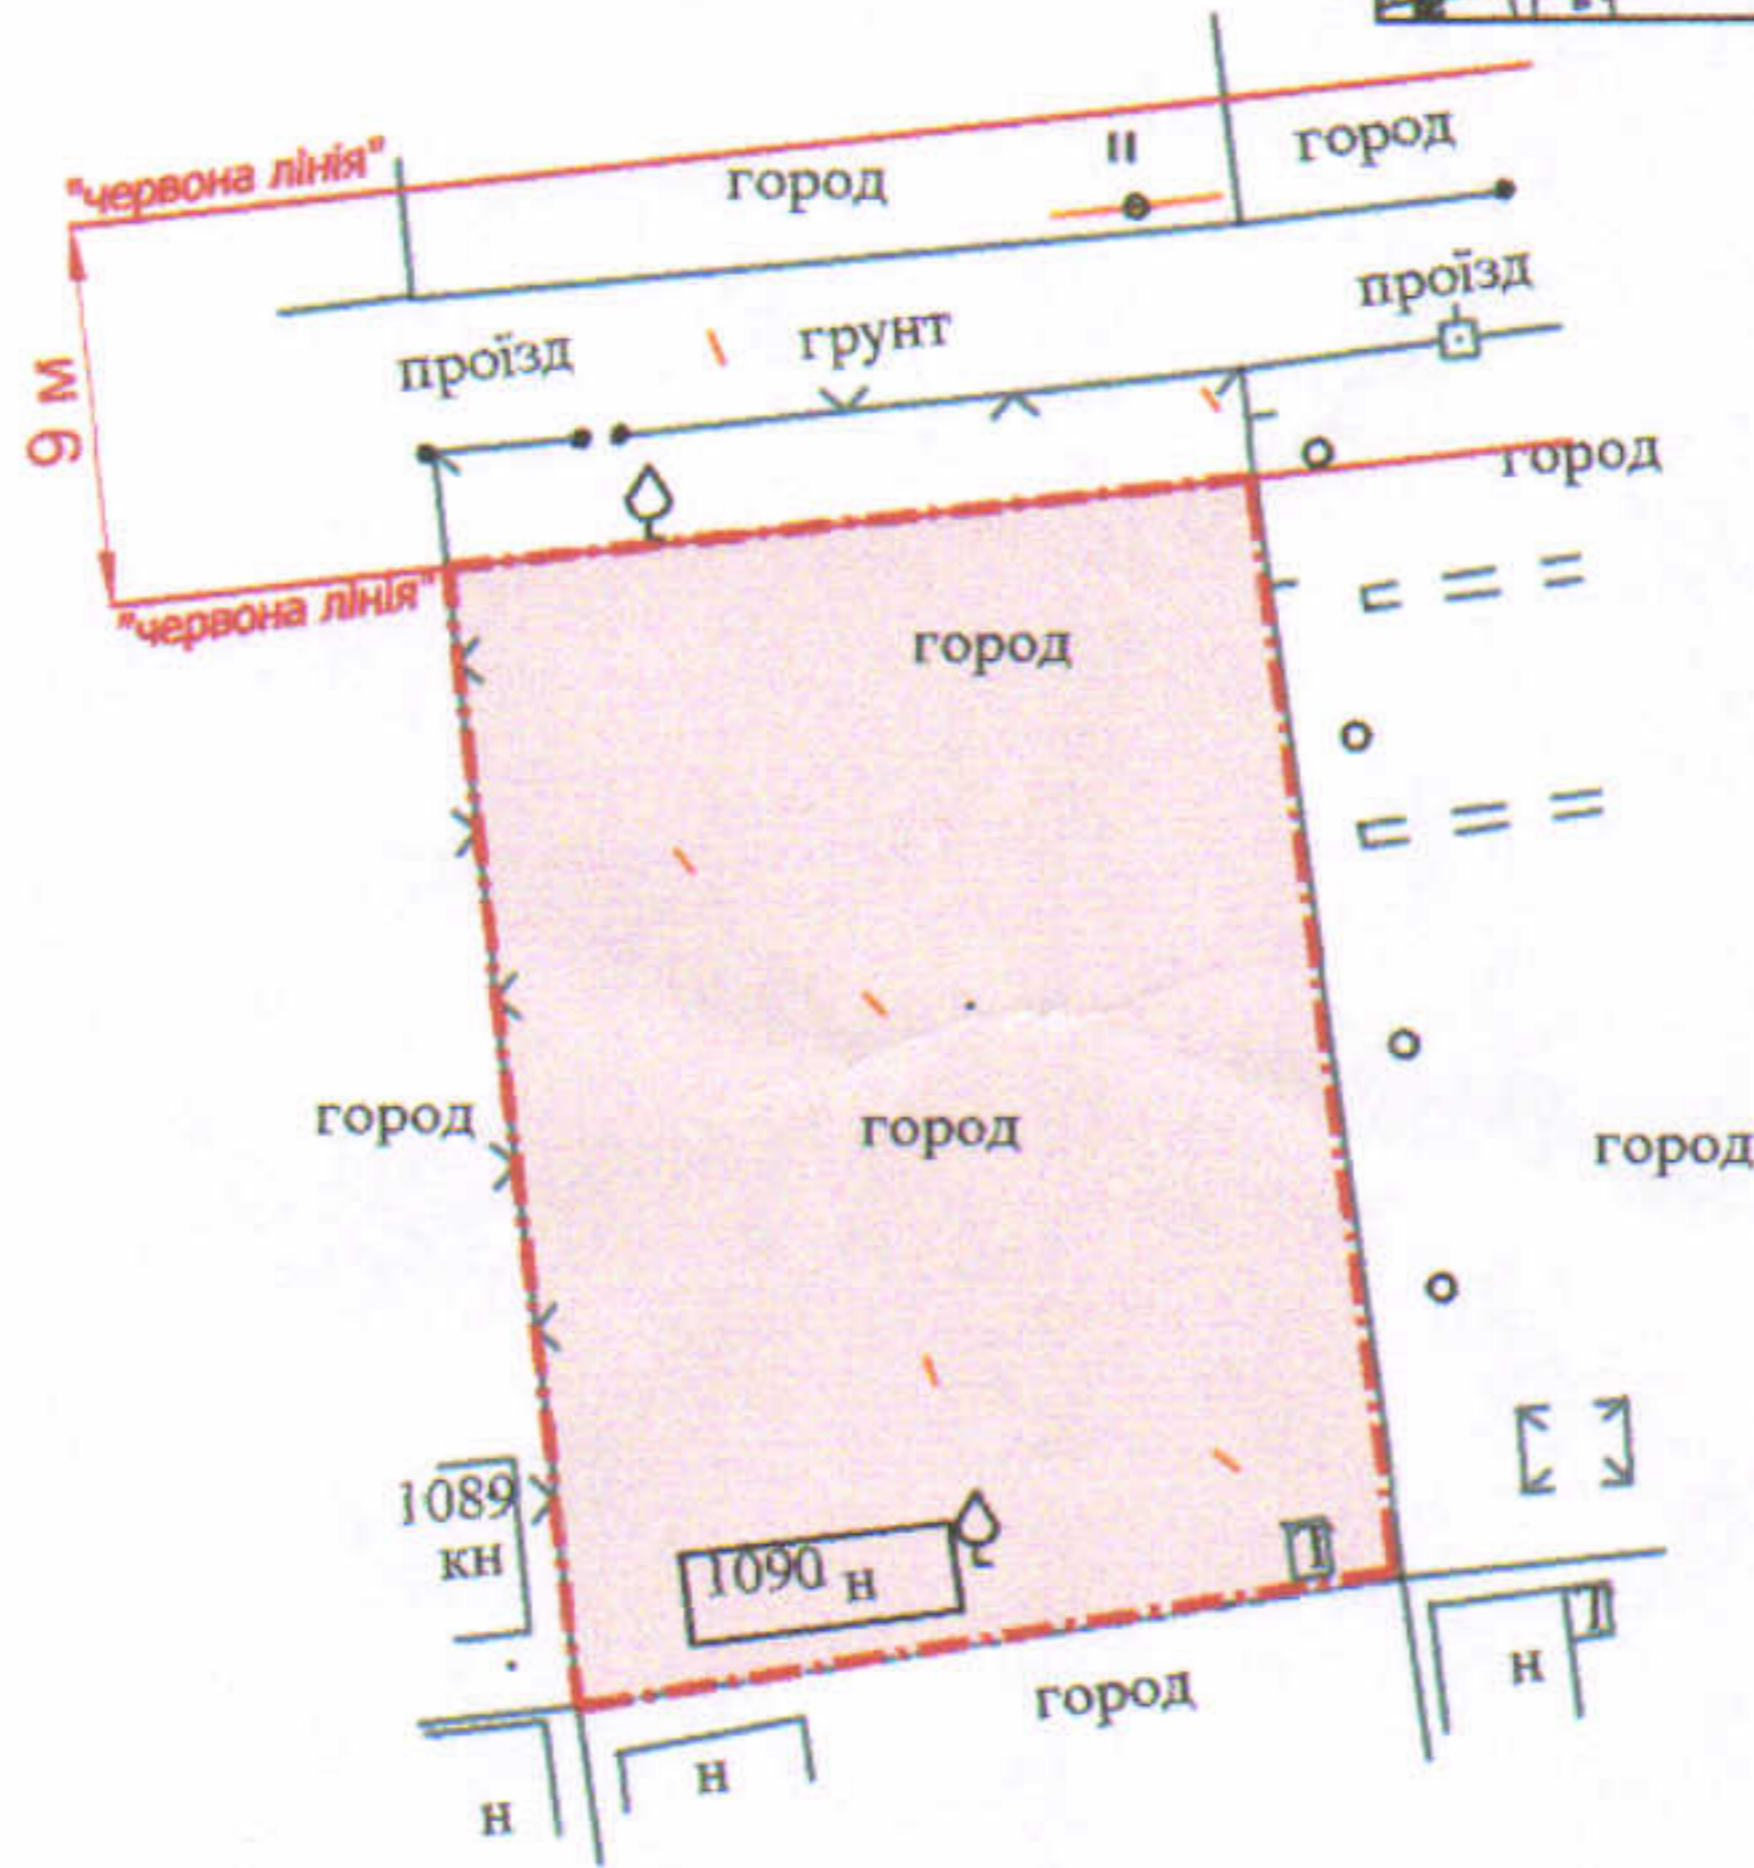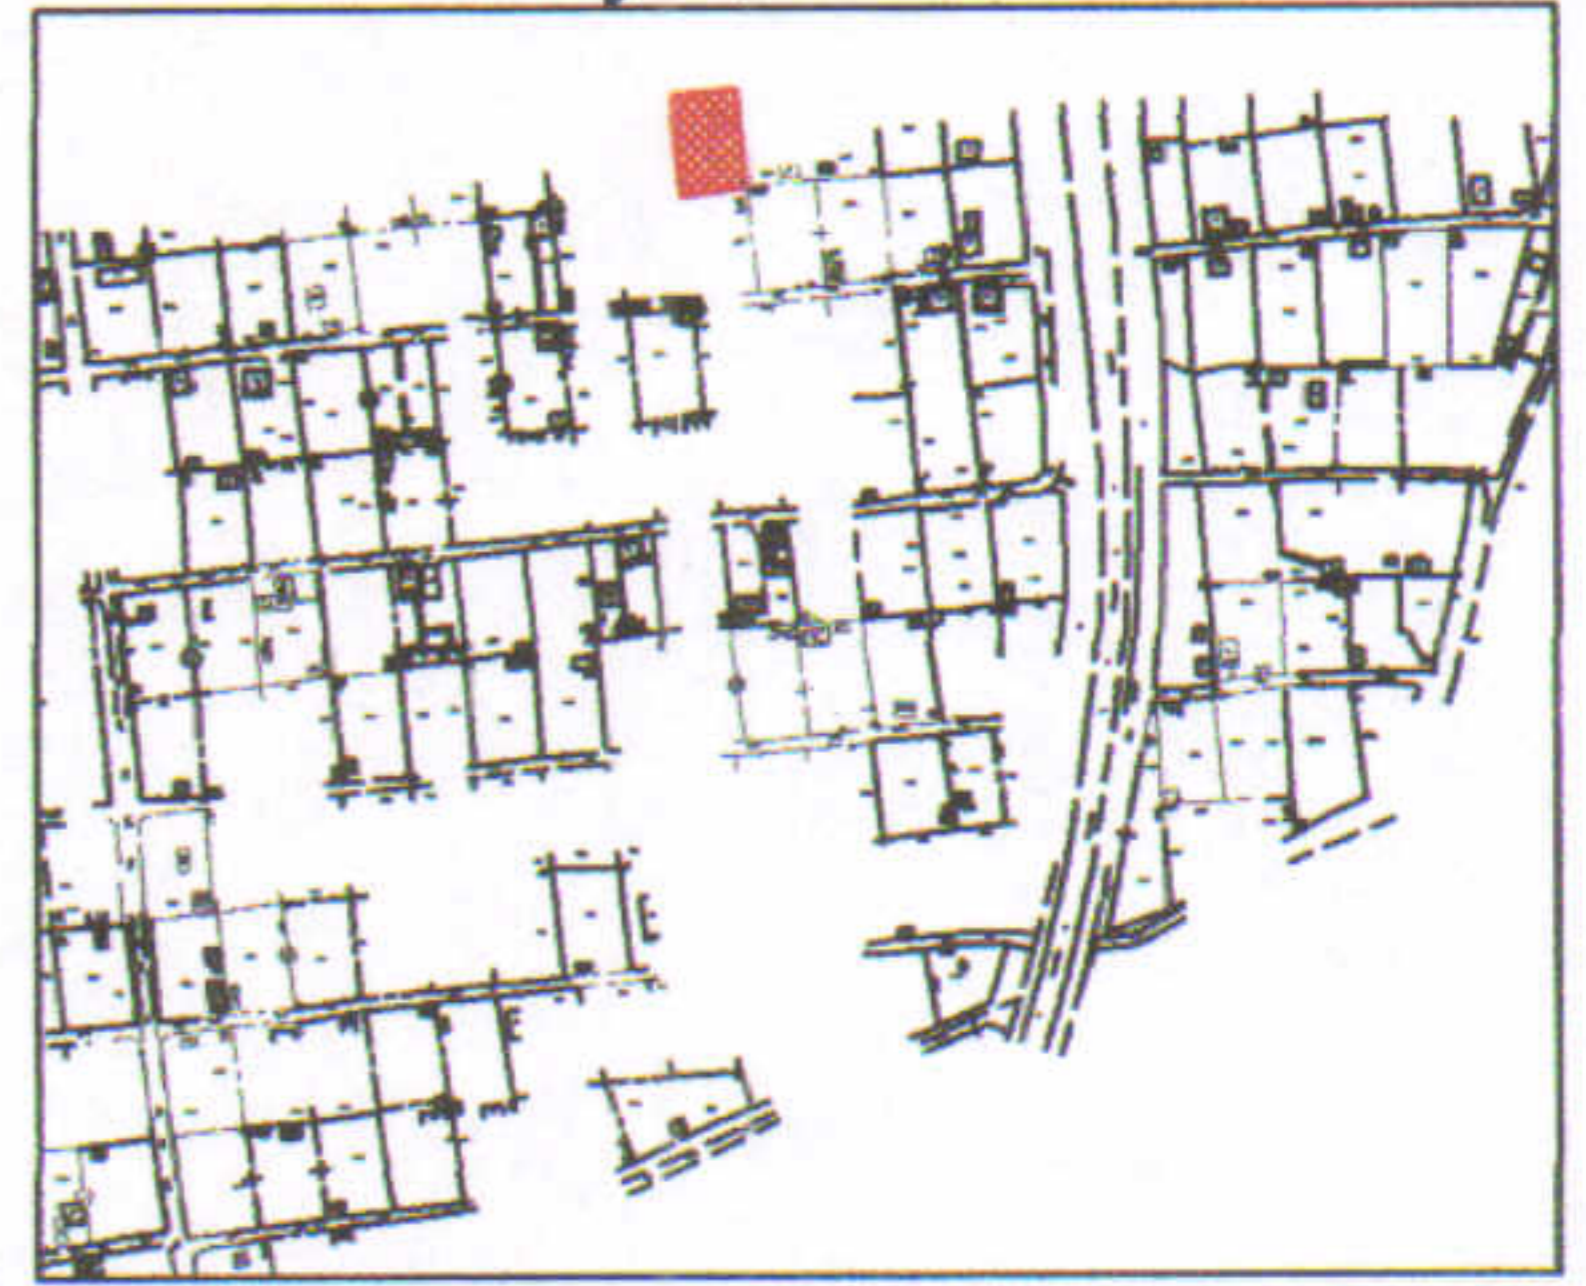

**УМОВНІ ПОЗНАЧЕННЯ**

**0,06 га** — земельна ділянка для ведення садівництва

**СЕКРЕТАР МІСЬКОЇ РАДИ**

**Юрій БЕЗПЯТКО**

Директор Відповідальний за якість робіт Виконав ТЗОВ "ГЦНТІ+" ГАЛЕЦЬКИЙ ВАДИМОВИЧ	А.І. Крисак	Масштаб 1: 500	
	Д.В. Галецький		
О.А. Ємець Інженер-землевлорядник № 014206	Сертифікований № 014206	Орієнтовна площа ділянки (га)	3 них у власність
		0,06	-