

ПЛАН
земельної ділянки

Додаток до рішення міської ради
№ _____ від "___" "___" 20__ р.


Кадастровий номер: 0710100000:11:058:0216

Адреса: м. Луцьк, пр-т Перемоги, 28

Землекористувач:

ОСББ "ПЕРЕМОГИ 28 ЛУЦЬК"

Ситуаційна схема

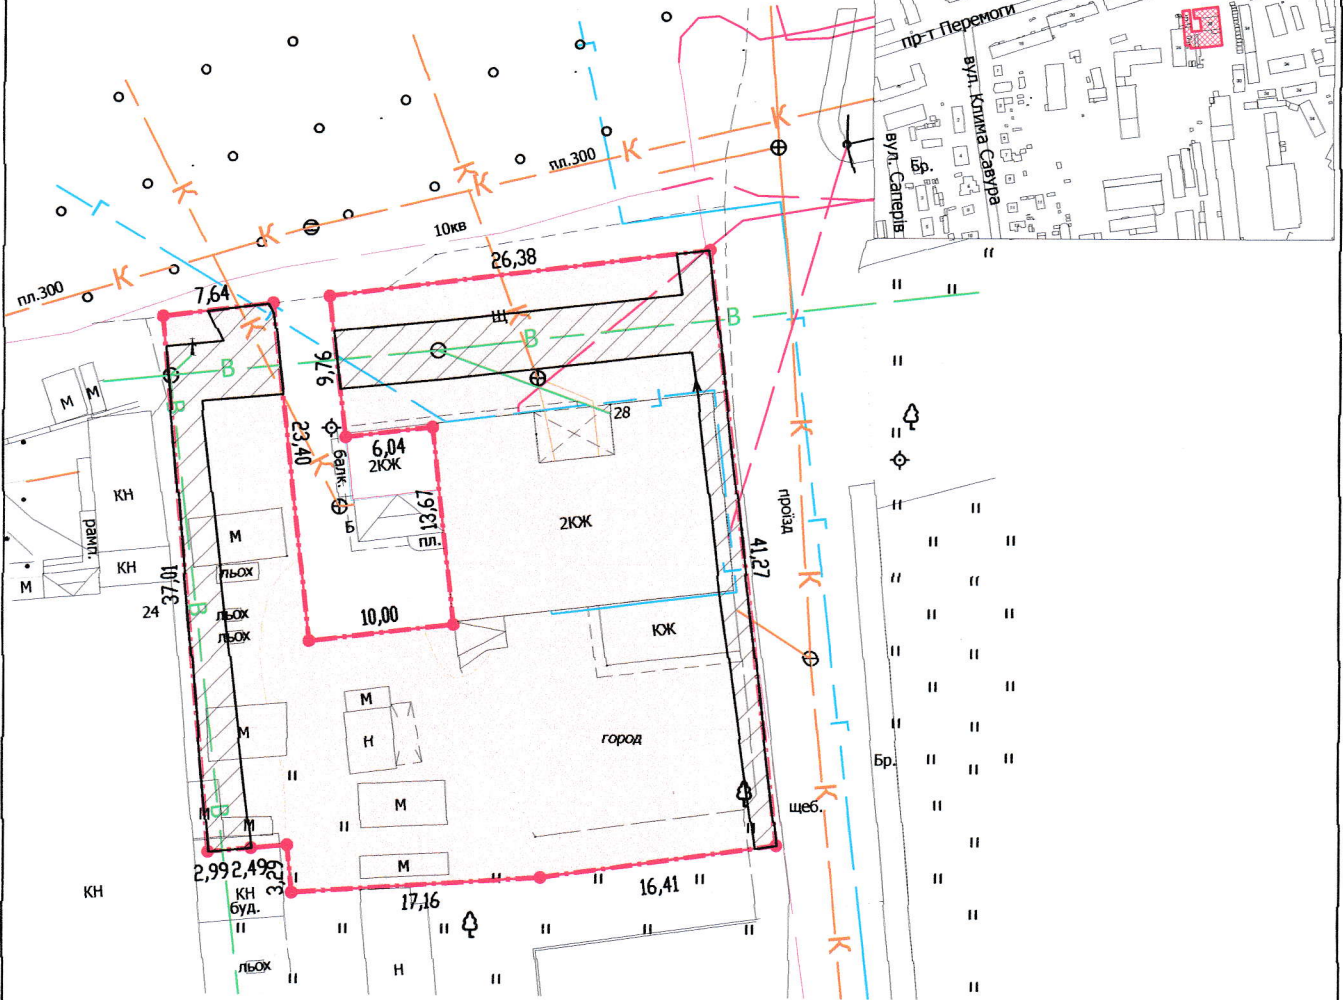

УМОВНІ ПОЗНАЧЕННЯ

0,1388 га — земельна ділянка, що надається у власність для будівництва і обслуговування багатоквартирного житлового будинку (В.02.03.)

0,0295 га — обмеження, встановлені щодо використання земельної ділянки (охоронна зона навколо інженерних комунікацій (01.08) - водопровід, повітряна лінія електропередачі, підземна кабельна лінія електропередачі, каналізація)

СЕКРЕТАР МІСЬКОЇ РАДИ _____

Юрій БЕЗПЯТКО

Директор <i>[Signature]</i>	А.І. Крисак	Масштаб 1: 500		
Відповідальний за якість робіт Інженер-кавалер Виконав	Д.В. Галецький			
Галецький ДМИТРО ВАДИМОВИЧ	В.П. Мендель	Площа ділянки (га)	З них	
ТЗОВ "ТЦНТІ+"			у власність	в оренду
		0,1388	0,1388	-