
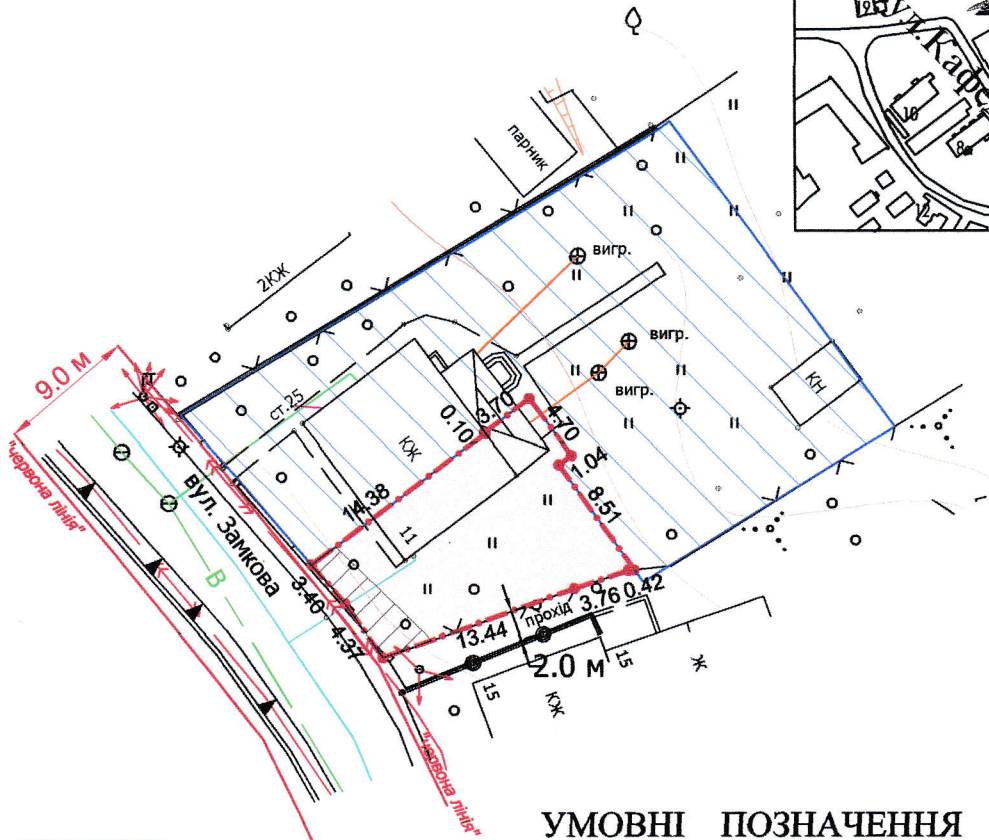


ПЛАН
земельної ділянки

Додаток до рішення міської ради
№ _____ від "___" _____ 20__ р.

Кадастровий №: 0710100000:11:101:0076
Адреса: м. Луцьк, вул. Замкова, 11
Землекористувач:
громадянка Духневич Ольга Володимирівна

Ситуаційна схема

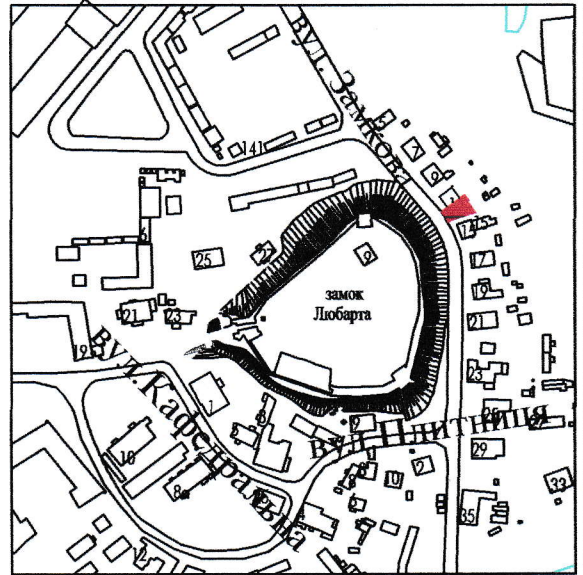

УМОВНІ ПОЗНАЧЕННЯ

- 0,0180 га — земельна ділянка, що надається в оренду для будівництва та обслуговування жилого будинку, господарських будівель і споруд [В.02.01 - Для будівництва і обслуговування житлового будинку, господарських будівель і споруд (присадибна ділянка)]
- 0,0692 га — земельна ділянка, що надана в оренду гр. Духневич О.В. згідно з договором оренди землі від 12.03.2019 за № 30678826, для будівництва та обслуговування жилого будинку, господарських будівель і споруд
- 0,0021 га — обмеження, встановлені щодо використання земельної ділянки (охоронна зона інженерних комунікацій (01.08) - підземна кабельна лінія електропередачі, повітряна лінія електропередачі)

СЕКРЕТАР МІСЬКОЇ РАДИ _____

Юрій БЕЗПЯТКО

Директор		Крисак А.І.	Масштаб 1 : 500
Відповідальний за якість робіт		Галецький Д.В.	
Виконав		Ємець О.А.	
ТЗОВ "ГЦНТІП"			Площа ділянки (га)
			3 них
			в оренду
			0,0180
			0,0180