

# СХЕМА ГЕНПЛАНУ

Додаток до рішення виконавчого комітету  
2021 №

Назва об'єкта: коригування проєкту  
детального плану території житлового  
кварталу на вулиці Рівненській у місті  
Луцьку


Забудовник : Управління  
капітального будівництва Луцької  
міської ради

### Експлікація будівель і споруд

№	Найменування	Примітки
1	Багатоповерхові житлові будинки	Існуючі
2	Індивідуальні житлові будинки	Існуючі
3	Багатоповерхові житлові будинки (10 поверхів)	раніше запроєктовані
4	Багатоповерхові гаражі (3 поверхи)	раніше запроєктовані
5	Відкриті автостоянки	раніше запроєктовані
6	Гуртожиток	Існуючий
7	Дошкільний навчальний заклад на 160 місць	Існуючий
8	Дошкільний навчальний заклад на 160 місць	Існуючий
9	Адміністративні будинки	Існуючі
10	Багатоповерхові житлові будинки (10 поверхів) з підземним паркінгом на відм.-2.0м	проєкт
11	Багатоповерхові житлові будинки (10 поверхів) з підземним паркінгом на відм.-2.0м	проєкт
11/1	Вбудовані-прибудовані приміщення громадського призначення	проєкт
11/2	Фальшверк-вузлівський пункт	проєкт
12	Багатоповерхові житлові будинки (10 поверхів)	проєкт
а	Гостьові автостоянки	проєкт
13	Гаражі	Існуючі
14	Багатоповерхові житлові будинки 5-9 поверхів	раніше запроєктовані
15	Котельні	Існуючі
16	Трансформаторні підстанції	Існуючі
17	Трансформаторні підстанції	Проєкт.
18	Водонапірна башта	Існуюча
19	Шафвий регуляторний пункт	Існуючий
20	Шафвий регуляторний пункт	Проєкт.
21	Насосна станція	Існуюча
22	Магазин	Існуючий
23	Бойлерна	Існуюча
24	Храм	Існуючий
25	Автосалон	Існуючий
26	Автотрапна станція	Існуюча
27	Спортивно-оздоровчий центр	Проєкт.
28	Багатоповерхові житлові будинки (10 поверхів) з підземним паркінгом на відм.-2.0м	Перспек.
29	Багатоповерховий житловий будинок	Перспек.
Б	Майданчики благоустрою	проєкт

### Умовні позначення

	Існуюча багатоквартирна житлова забудова		Проєктна громадська забудова
	Існуюча садибна забудова		Магістральні вулиці
	Існуюча громадська забудова		Зелені насадження
	Існуючі будівлі та споруди комуніального призначення		Межа розробки проєкту
	Проєктна багатоквартирна житлова забудова		Межа розробки кварталу
	Проєктні гаражі		Червоні лінії
	Будівлі та споруди, що підлягають знесенню		Санітарно-захисні зони від промислових, комуніальних підприємств
			абудовано-прибудовані приміщення громадського призначення

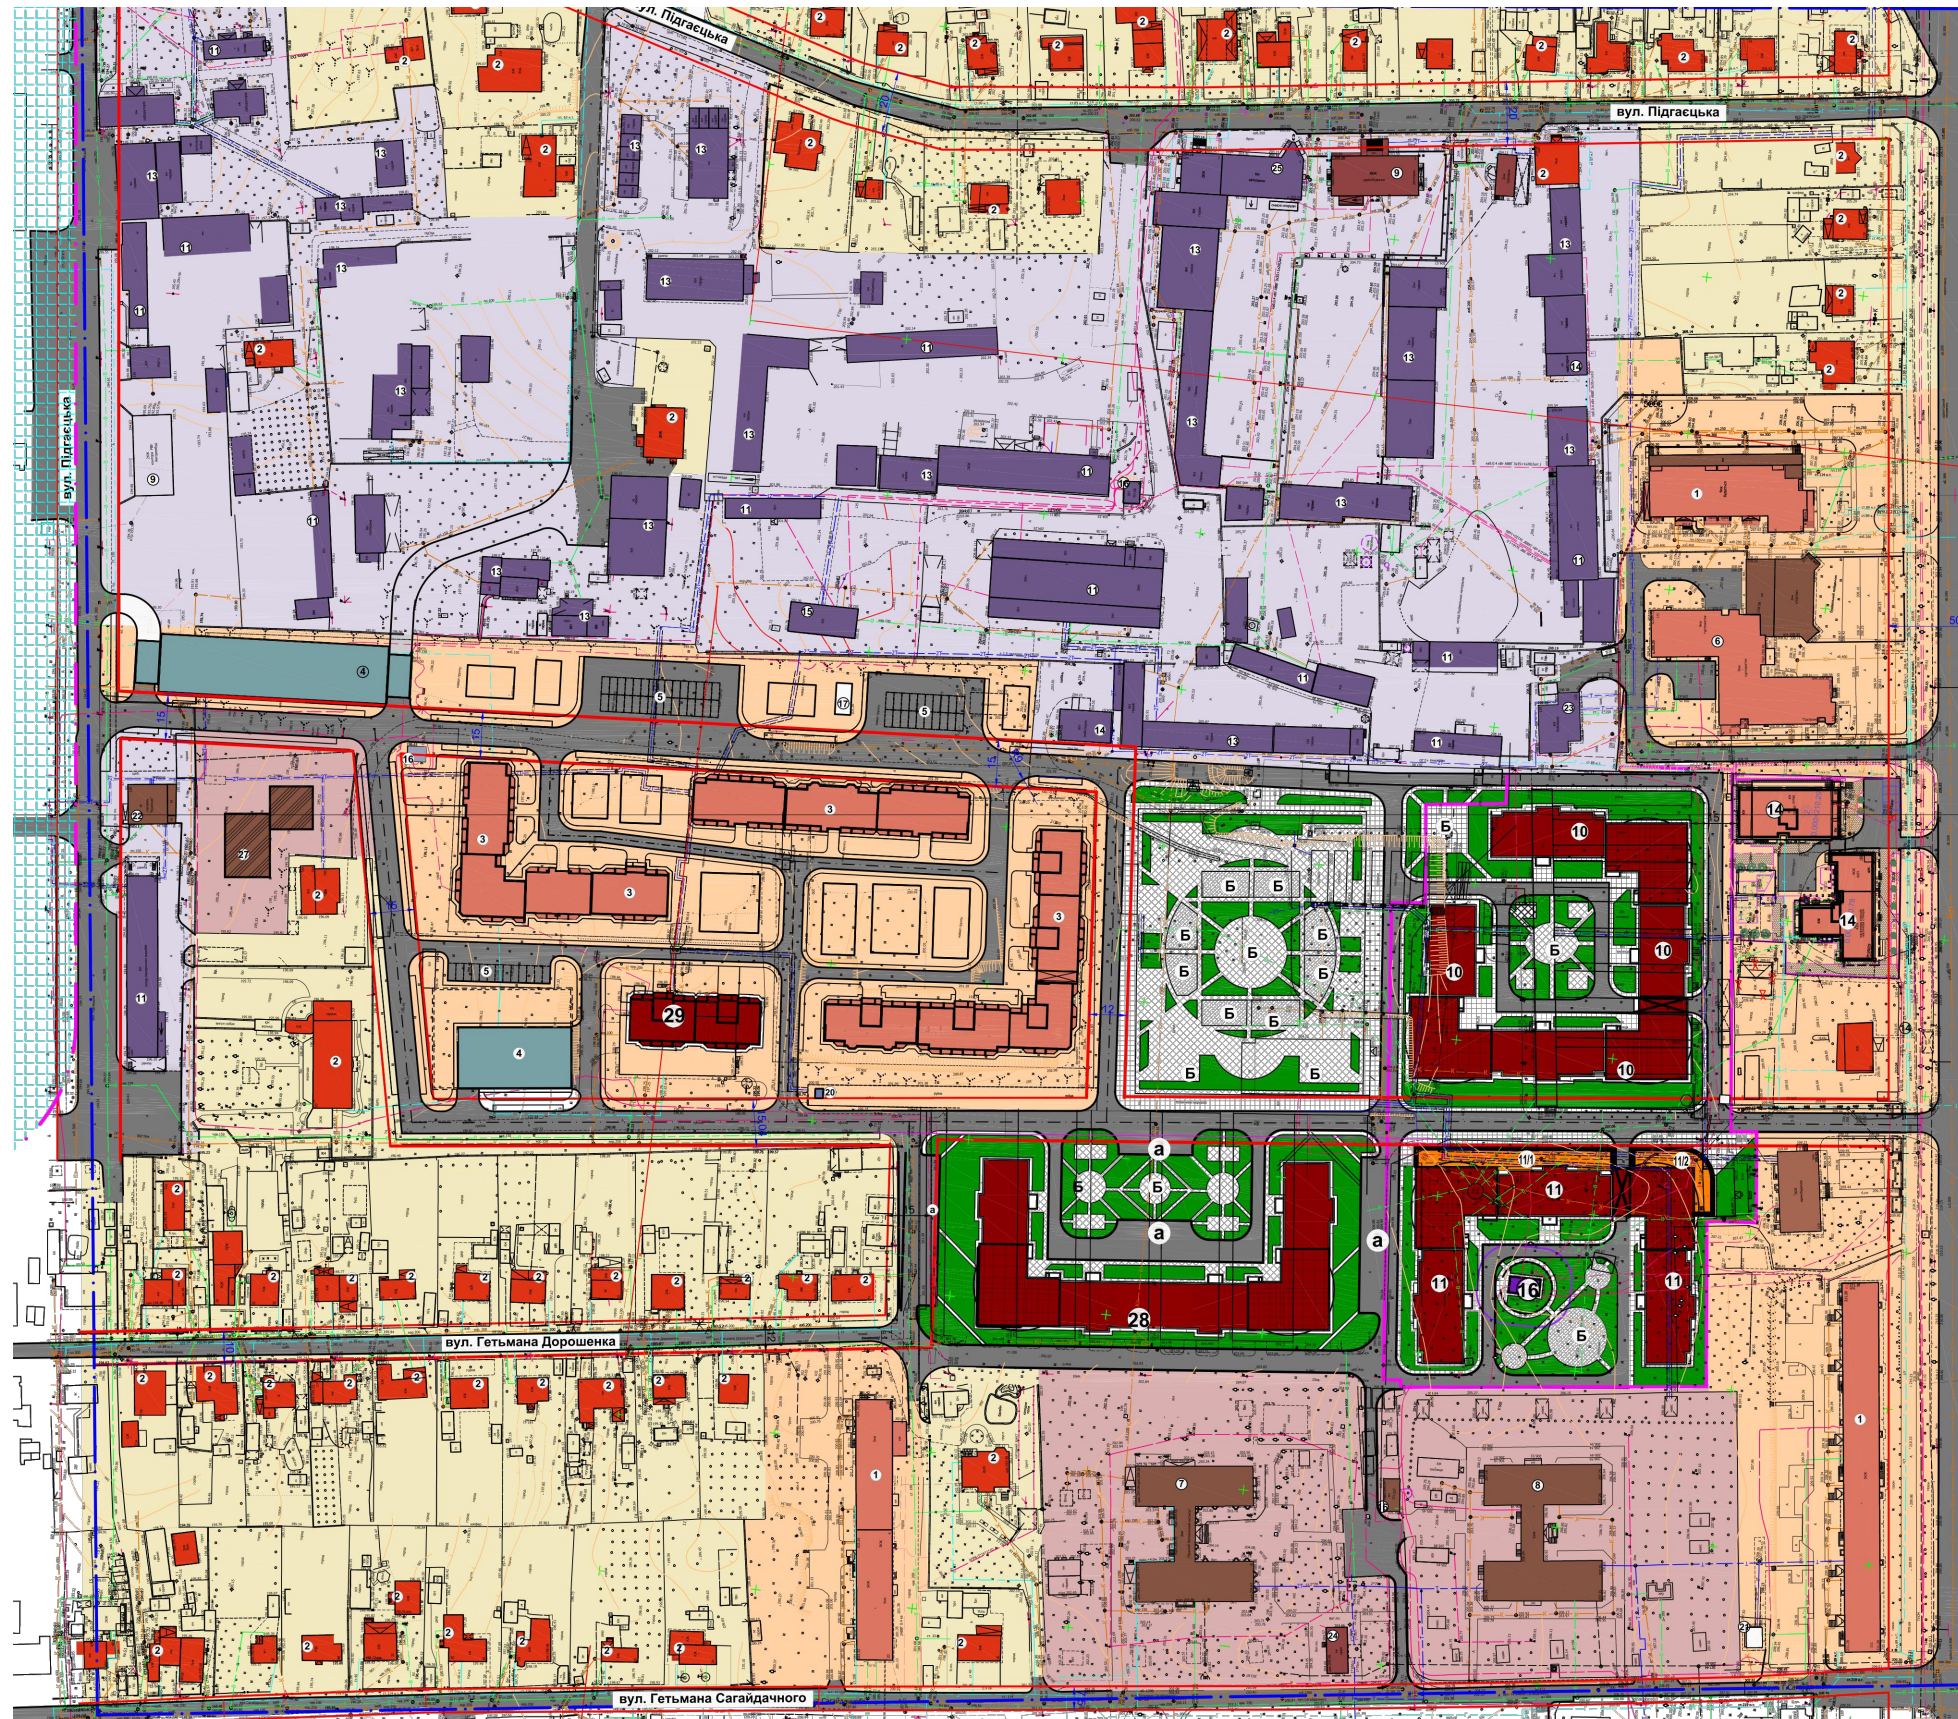

ЗАСТУПНИК МІСЬКОГО ГОЛОВИ,  
КЕРУЮЧИЙ СПРАВАМИ ВИКОНКОМУ

ЮРІЙ ВЕРБИЧ

Умовні позначення:

- Межа детального плану території

Департамент містобудування, земельних ресурсів та реклами

Начальник УМіА	Маруняк А.Я.		
Виконав	Сеник А.Я.		
Перевірив	Лохманова А.В.		