

ПЛАН
земельної ділянки



Кадастровий №: 0710100000:21:137:0044

Адреса: м. Луцьк, вул. Новоброварна, 6

Землекористувач:

громадянин Мартинюк Аркадій Анатолійович

Ситуаційна схема

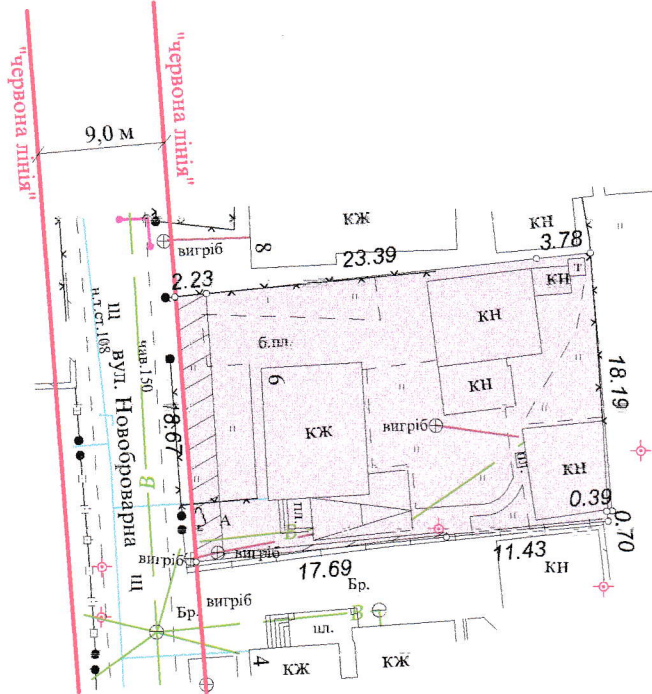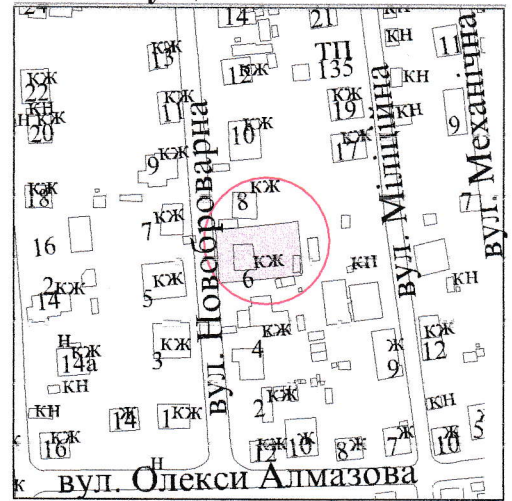

УМОВНІ ПОЗНАЧЕННЯ

0,0552 га - земельна ділянка, що передається у власність для будівництва та обслуговування жилого будинку, господарських будівель і споруд

0,0045 га - обмеження, встановлені щодо використання земельної ділянки (охоронні зони навколо інженерних комунікацій (01.08) - водопровід, повітряна лінія електрозв'язку)

СЕКРЕТАР МІСЬКОЇ РАДИ

Юрій БЕЗПЯТКО

		Масштаб 1 : 500	
Підприємець	Ю.М. Романюк ФІЗИЧНА ОСОБА-ПІДПРИЄМЦЬ Романюк Юрій Миколайович	Площа ділянки (га)	
		3 них	
		у власність	в оренду
	0,0552	0,0552	-