

ПЛАН
земельної ділянки

Додаток до рішення міської ради
№ _____ від "___" _____ 20__ р.



Кадастровий номер: 0710100000:33:022:0112

Адреса: м. Луцьк, вул. Гуцанська, 19

Землекористувач:

громадянин Курбанов Мирослав Олегович

Ситуаційна схема

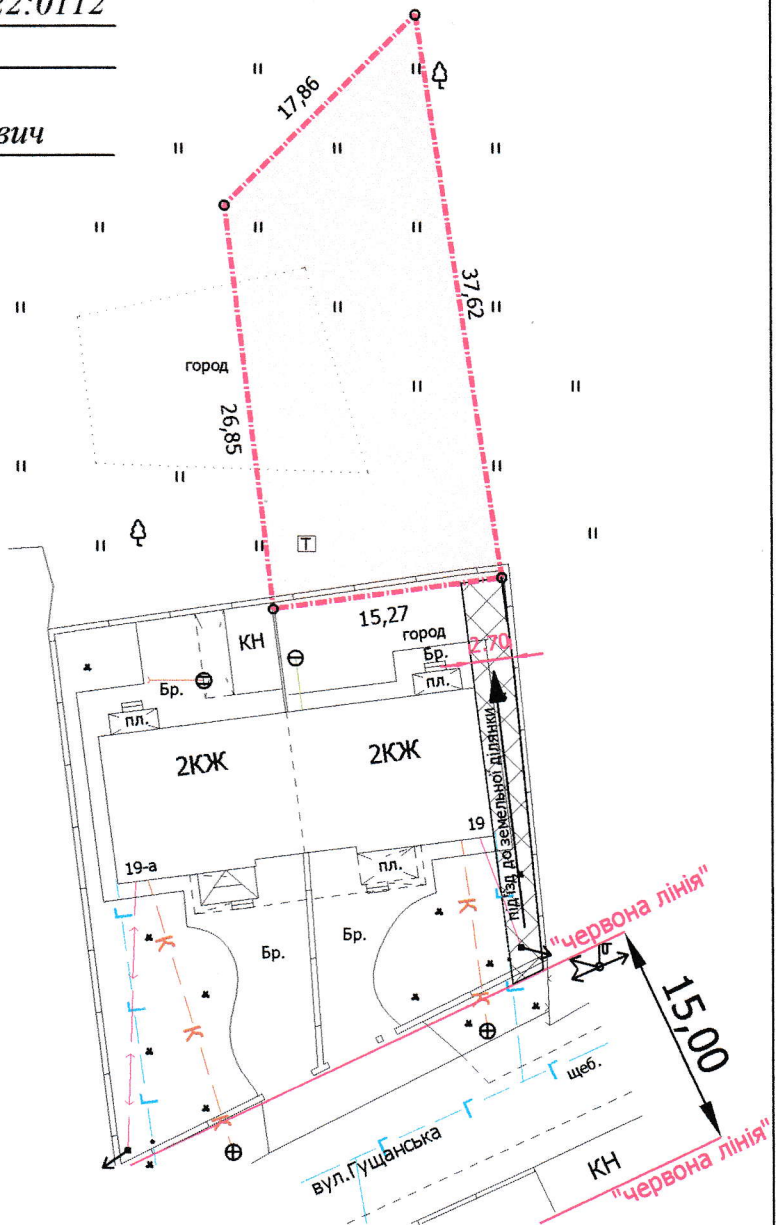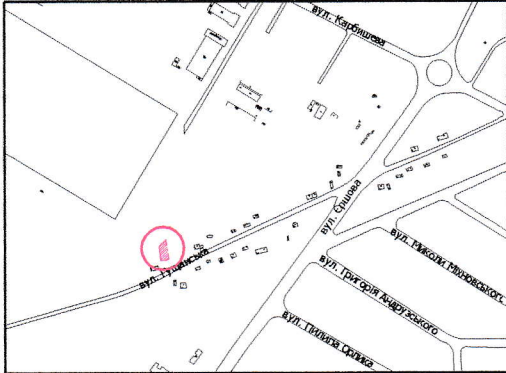

УМОВНІ ПОЗНАЧЕННЯ

0,0476 га — земельна ділянка, що надається у власність для будівництва та обслуговування жилого будинку, господарських будівель і споруд

СЕКРЕТАР МІСЬКОЇ РАДИ

Юрій БЕЗПЯТКО

Директор	Завадський В.М.	Масштаб 1: 500
Перевірив	Завадський В.М.	
Виконав	Сліжок О.І.	Площа ділянки (га)
ПП "Луцькземресурс" ЗАВАДСЬКИЙ ВАСИЛЬ ВАСИЛЬ № 002215		3 них
		у власність
		0,0476
		0,0476