

ПЛАН
земельної ділянки

Додаток до рішення міської ради
№ _____ від "___" _____ 20__ р.

Кадастровий номер: 0710100000:31:164:0054

Адреса: м. Луцьк, вул. Нахімова, 2



Землекористувачі:

громадянин Табачук Андрій Анатолійович (1/2 частка)

громадянка Марчук Раїса Володимирівна (1/4 частка)

громадянка Чорна Тетяна Володимирівна (1/4 частка)

Ситуаційна схема

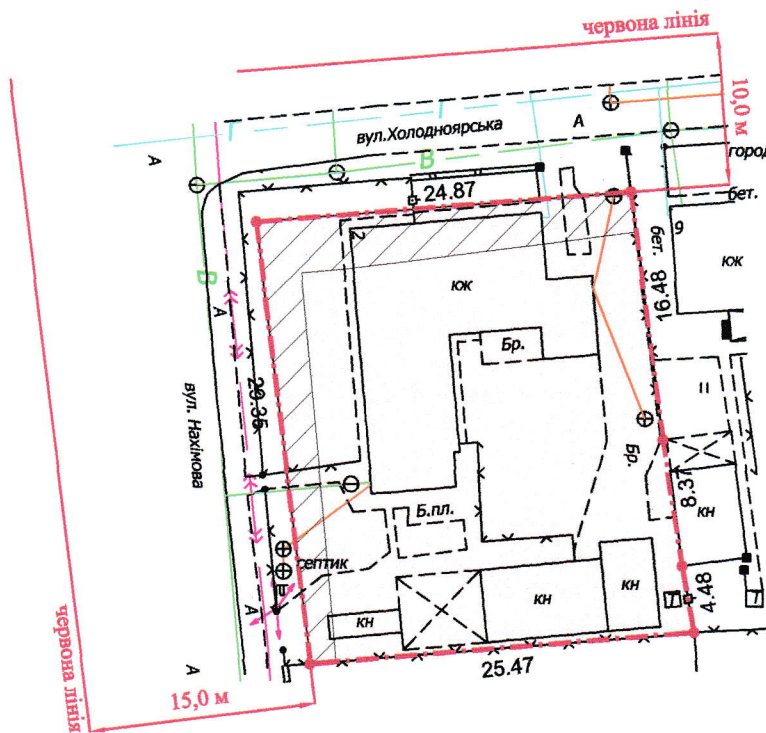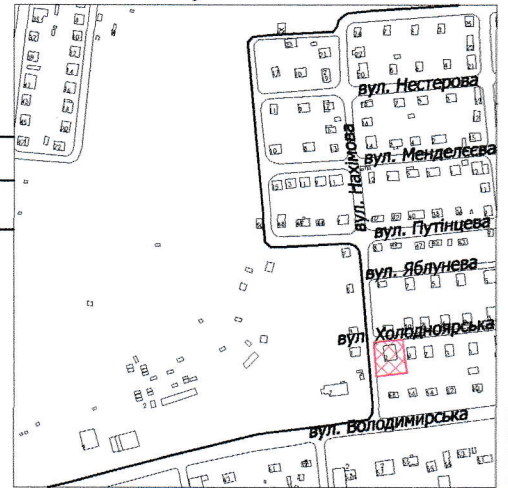

УМОВНІ ПОЗНАЧЕННЯ

0,0734 га — земельна ділянка, що передається у спільну часткову власність для будівництва та обслуговування жилого будинку, господарських будівель і споруд

0,0136 га — обмеження, встановлені щодо використання земельної ділянки (охоронна зона навколо інженерних комунікацій (01.08) - повітряна лінія електропередачі, водопровід)

СЕКРЕТАР МІСЬКОЇ РАДИ _____ Юрій БЕЗПЯТКО

Директор Відповідальний за якість робіт		Крисак А.І. Галецький Д.В.	Масштаб 1: 500	Площа ділянки (га)	3 них у власність
Виконав		Ємець О.А. Галецький ДМИТРО ДМИТРОВИЧ			
ТЗОВ "ГЦНТЕ"				0,0734	0,0734