

ПЛАН
земельної ділянки



Додаток до рішення міської ради
№ _____ від "___" _____ 202_р.

Кадастровий №: 0710100000:22:049:0021

Адреса: м. Луцьк, вул. Героїв УПА, 2-а

Землекористувач:
ТОВАРИСТВО З ОБМЕЖЕНОЮ
ВІДПОВІДАЛЬНІСТЮ "ВОЛИНЬАВТОГАЗ"

Ситуаційна схема

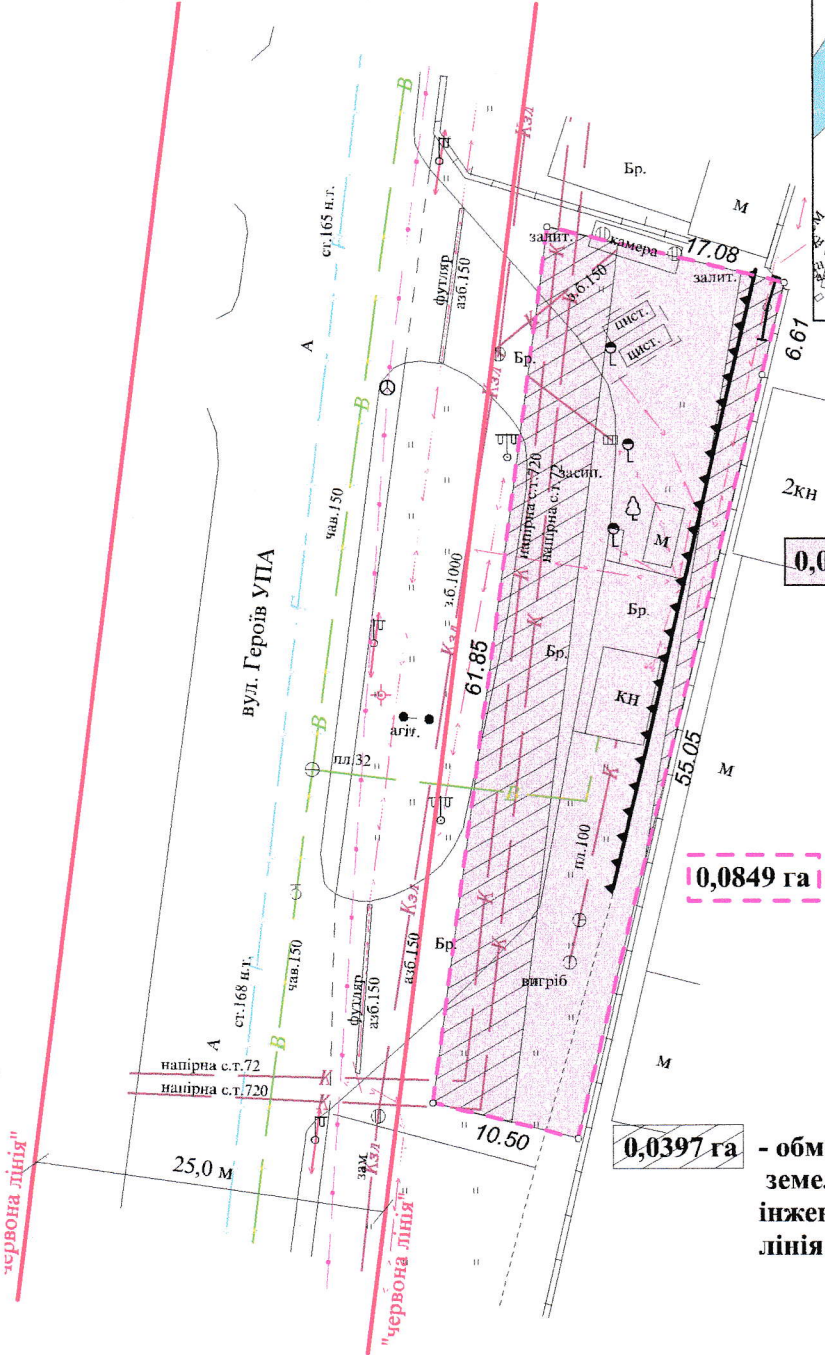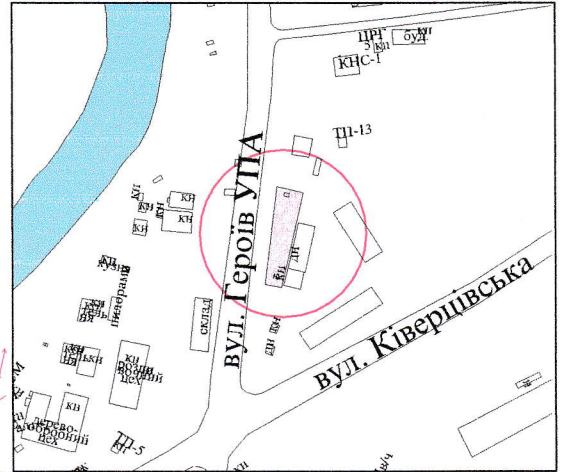

УМОВНІ ПОЗНАЧЕННЯ

0,0849 га - земельна ділянка, що надається у власність (шляхом викупу) цільовим призначенням: J.12.11 - для розміщення та експлуатації об'єктів дорожнього сервісу, видом використання - для будівництва та обслуговування автозаправної станції

0,0849 га - земельна ділянка, що надана в оренду ТОВ "ВОЛИНЬАВТОГАЗ" (право оренди земельної ділянки зареєстроване в Державному реєстрі речових прав на нерухоме майно 21.11.2019, номер запису: 34303344) згідно з договором оренди землі від 21.11.2019

0,0397 га - обмеження, встановлені щодо використання земельної ділянки (охоронні зони навколо інженерних комунікацій (01.08) - повітряна лінія електрозв'язку, каналізація)

СЕКРЕТАР МІСЬКОЇ РАДИ

Юрій БЕЗПЯТКО

Підприсемець	Ю.М. Романюк	Площа ділянки (га)	Масштаб 1 : 500	
			З них	
ФІЗИЧНА ОСОБА-ПІДПРИСЕМЕЦЬ Романюк Юрій Миколайович	0,0849	0,0849	у власність (шляхом викупу)	в оренду
			0,0849	-