


**ПЛАН
земельної ділянки**

Кадастровий номер: 0710100000:34:065:0004
 Адреса: м. Луцьк, вул. Гетьмана Сагайдачного, 6
 Землевласник:
Луцька міська територіальна громада, в особі
Луцької міської ради
 Землекористувачі:
ТОВАРИСТВО З ОБМЕЖЕНОЮ
ВІДПОВІДАЛЬНІСТЮ "ЛУЦЬКИЙ БІОТЕХНІЧНИЙ
ІНСТИТУТ МІЖНАРОДНОГО
НАУКОВО-ТЕХНІЧНОГО УНІВЕРСИТЕТУ"
Релігійна організація "Релігійна громада Мучениць
Віри, Надії, Любові та матері їх Софії Православної
церкви України міста Луцька"
громадянин Куць Володимир Сергійович

Додаток до рішення міської ради
 № _____ від "___" _____ 20 р.

Ситуаційна схема

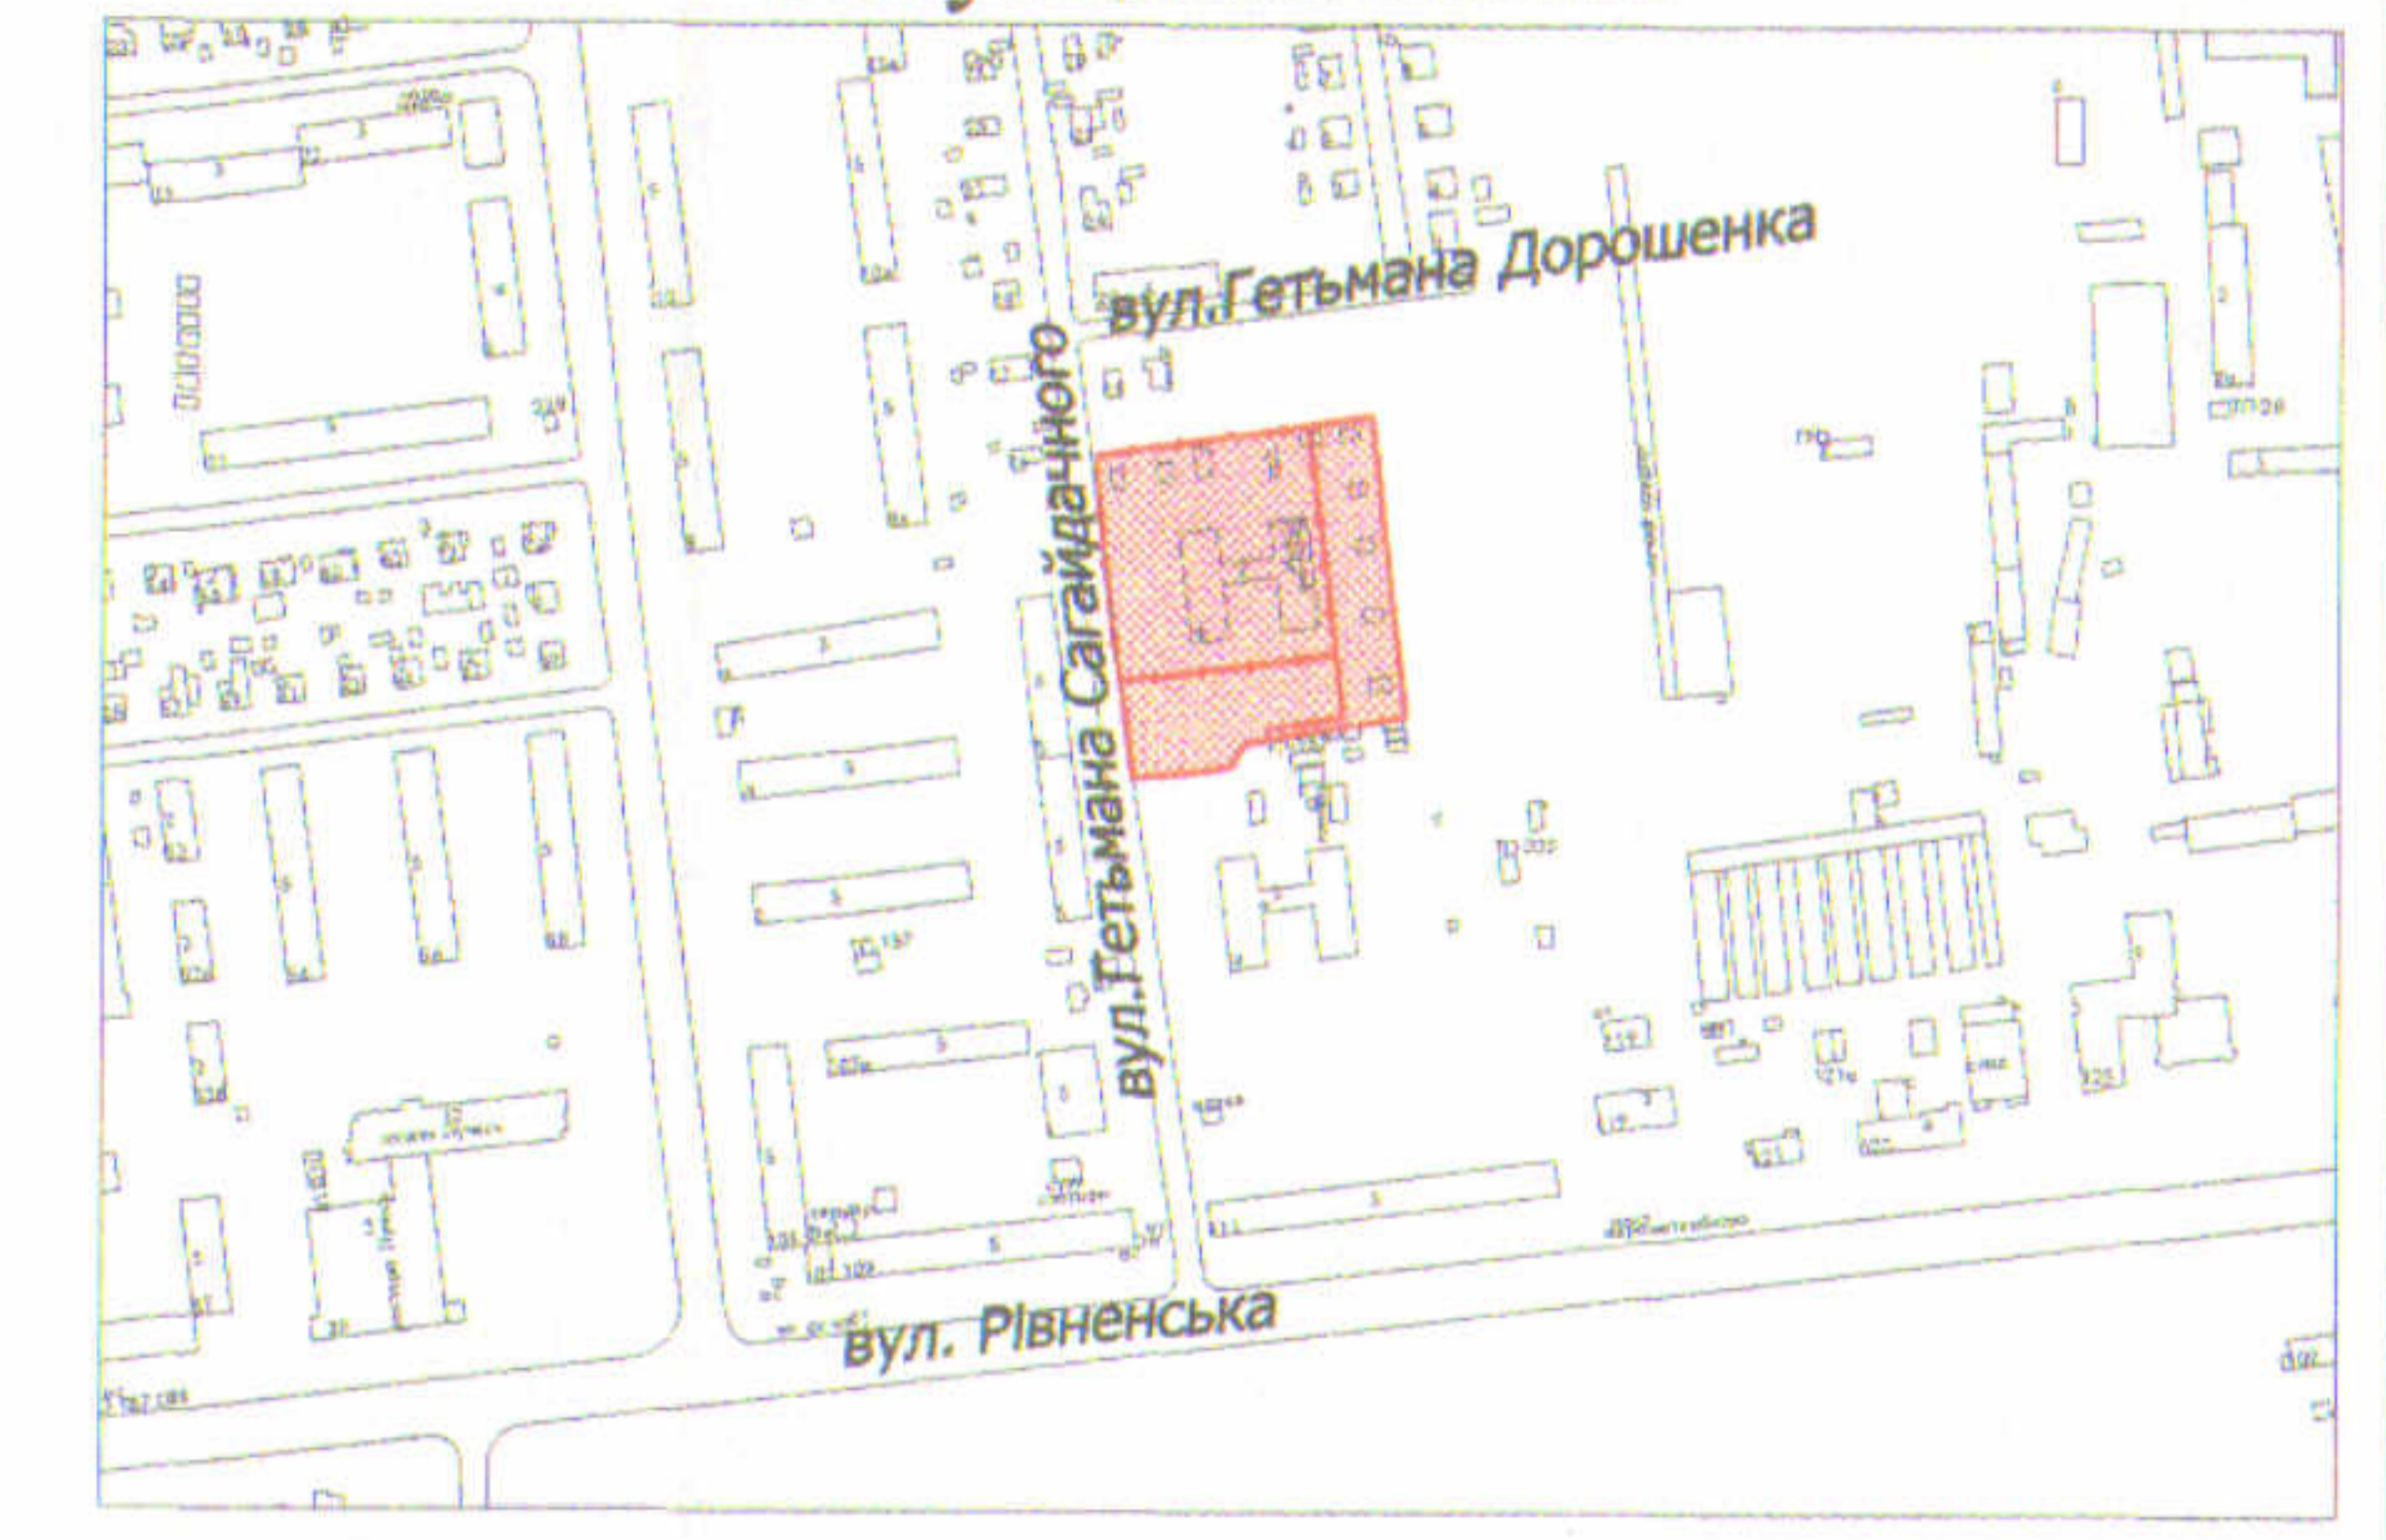

СЕКРЕТАР МІСЬКОЇ РАДИ _____ **Юрій БЕЗПЯТКО**

УМОВНІ ПОЗНАЧЕННЯ

- 0,9931 га — земельна ділянка Луцької міської територіальної громади, в особі Луцької міської ради, що підлягає поділу для будівництва та обслуговування адміністративно-навчального комплексу
- межа поділу земельної ділянки
- 0,5627 га — земельна ділянка № 1
- 0,2269 га — земельна ділянка № 2
- 0,2035 га — земельна ділянка № 3

Директор А.І. Крисак Відповідальний за якість робіт Д.В. Галецький Виконав О.А. Смельь		Масштаб 1: 1000	
ТзОВ "ГЦНТІП" АДІМІСВІЧ 	Площа ділянки (га)	з них	
	0,9931	1	0,5627
		2	0,2269
		3	0,2035