
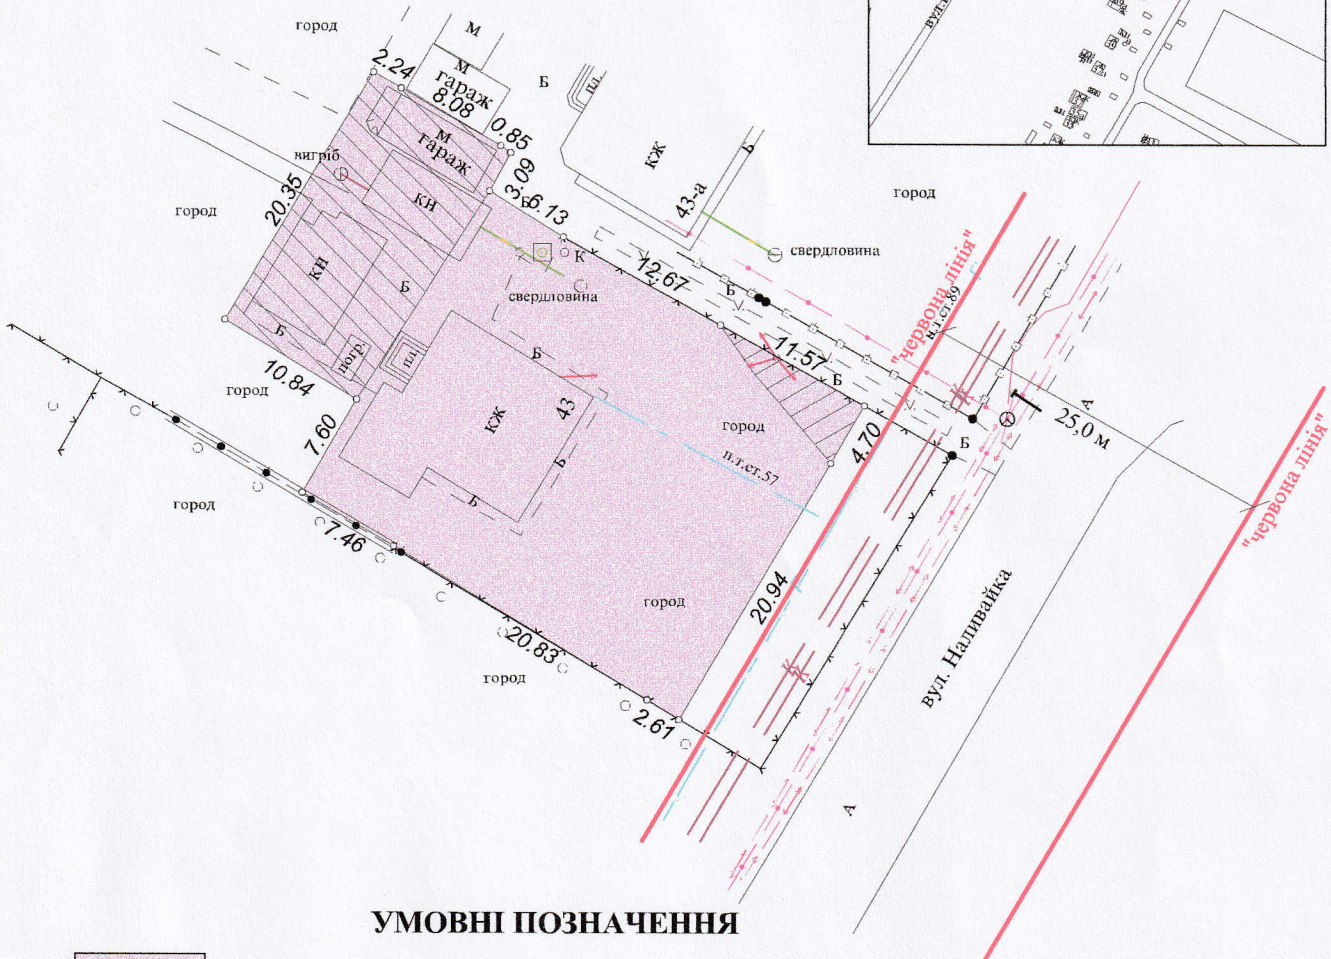


ПЛАН
земельної ділянки

Додаток до рішення міської ради
№ _____ від "___" _____ 20__ р.

Кадастровий №: 0710100000:42:009:0051
Адреса: м. Луцьк, вул. Наливайка, 43
Землекористувач: громадянка Лець Марія Семенівна

Ситуаційна схема

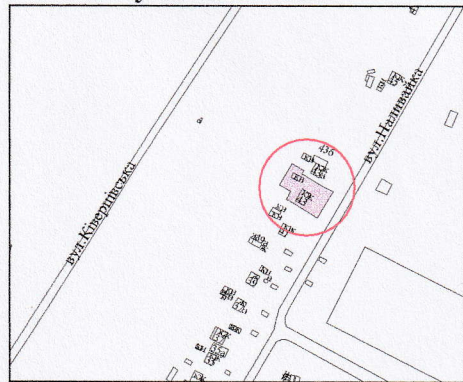

УМОВНІ ПОЗНАЧЕННЯ

- 0,1000 га** - земельна ділянка, що передається у власність для будівництва та обслуговування жилого будинку, господарських будівель і споруд
- 0,0029 га** - обмеження, встановлені щодо використання земельної ділянки (охоронні зони навколо інженерних комунікацій (01.08) - повітряна лінія електропередачі)
- 0,0227 га** - обмеження, встановлені щодо використання земельної ділянки (охоронна зони навколо (вздовж) об'єкта транспорту (01.03) - залізниця)

СЕКРЕТАР МІСЬКОЇ РАДИ

Юрій БЕЗПЯТКО

		Масштаб 1 : 500	
Підприємець	Ю. М. Романюк	Площа ділянки (га)	3 них
ФІЗИЧНА ОСОБА-ПІДПРИЄМЕЦЬ	Романюк Юрій Миколайович		у власність
		0,1000	0,1000

