

ПЛАН
земельної ділянки

Додаток до рішення міської ради
№ _____ від "___" _____ 20__ р.


Кадастровий номер: 0710100000:21:063:0043

Адреса: м. Луцьк, вул. Даньшина, 46-а

Землекористувач:

громадянка Сікора Надія Петрівна

Ситуаційна схема

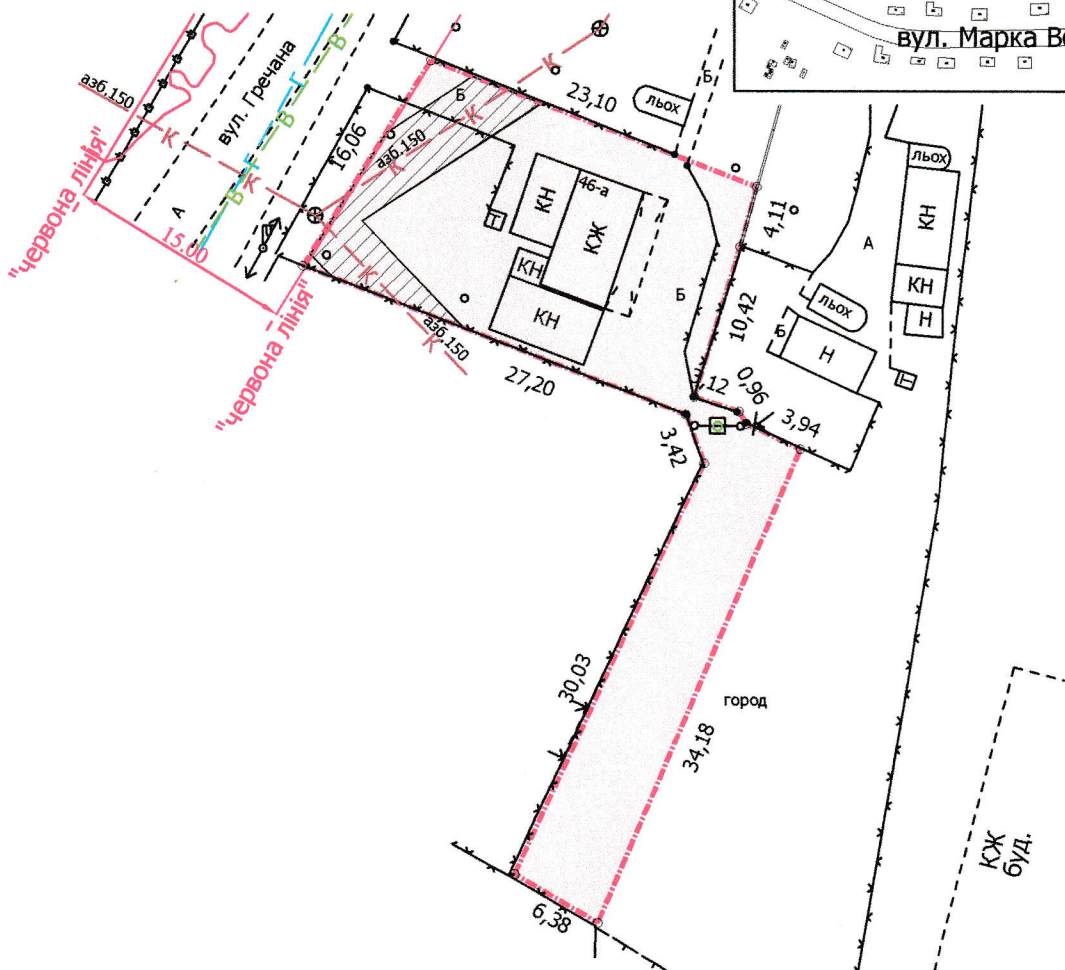

УМОВНІ ПОЗНАЧЕННЯ

- 0,0604 га** — земельна ділянка, що передається у власність для будівництва та обслуговування жилого будинку, господарських будівель і споруд
- 0,0074 га** — обмеження, встановлені щодо використання земельної ділянки (охоронні зони навколо інженерних комунікацій (01.08) - каналізація)

СЕКРЕТАР МІСЬКОЇ РАДИ

Юрій БЕЗПЯТКО

Директор	Завадський В.М.	Масштаб 1: 500	
Перевірив	Завадський В.М.	Площа ділянки (га)	3 них
Виконав	Сідюк О.П.		у власність
ПП "Луцькземресурс"		0,0604	0,0604