

ПЛАН  
земельної ділянки



Додаток до рішення міської ради  
№ \_\_\_\_\_ від " \_\_\_\_ " \_\_\_\_\_ 20 р.

Кадастровий №: 0710100000:31:050:0027

Адреса: м. Луцьк, вул. Пирогова, 23

Землекористувач:  
громадянка Ольхова Людмила Іванівна

Ситуаційна схема

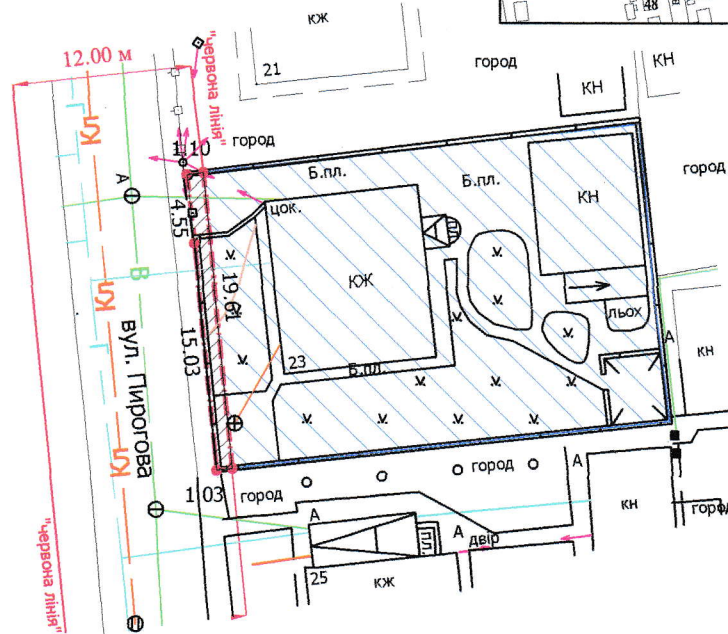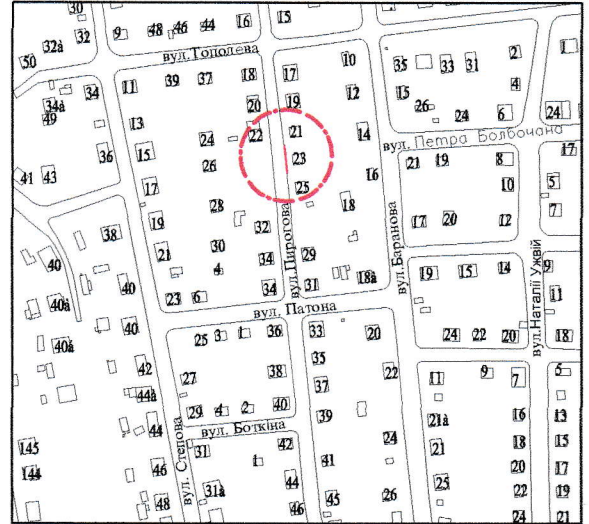

УМОВНІ ПОЗНАЧЕННЯ

- 0,0021 га** — земельна ділянка, що надається в оренду в межах "червоних ліній" для обслуговування жилого будинку, господарських будівель і споруд [В.02.01 - Для будівництва і обслуговування житлового будинку, господарських будівель і споруд (присадибна ділянка)]
- 0,0569 га** — земельна ділянка громадянки Ольхової Л.І., право власності на яку зареєстроване в Державному реєстрі речових прав на нерухоме майно 11.04.2016, номер запису про право власності: 14171755, для будівництва і обслуговування житлового будинку, господарських будівель і споруд (присадибна ділянка)
- 0,0021 га** — обмеження, встановлені щодо використання земельної ділянки (охоронна зона навколо інженерних комунікацій (01.08) - повітряна лінія електропередачі, водопровід)

СЕКРЕТАР МІСЬКОЇ РАДИ \_\_\_\_\_

Юрій БЕЗПЯТКО

Директор	<i>[Підпис]</i>	Крисак А.І.	Масштаб 1: 500
Відповідальний за якість робіт	<i>[Підпис]</i>	Галецький Д.В.	
Виконав	<i>[Підпис]</i>	Ємець О.А.	Площа ділянки (га)
ТЗОВ "ГЦНТІ+" ДМИТРО ВАДИМОВИЧ			3 них
			в оренду
			0,0021
			0,0021