

ПЛАН
земельної ділянки

Додаток до рішення міської ради
№ _____ від "___" _____ 20 р.



Кадастровий №: 0710100000:21:017:0119

Адреса: м. Луцьк, вул. Кічкарівська

Землекористувач:

громадянин Замелюк Іван Аркадійович

Ситуаційна схема

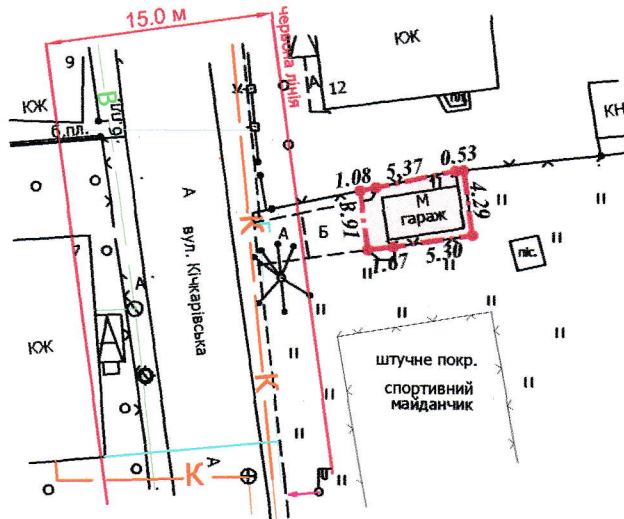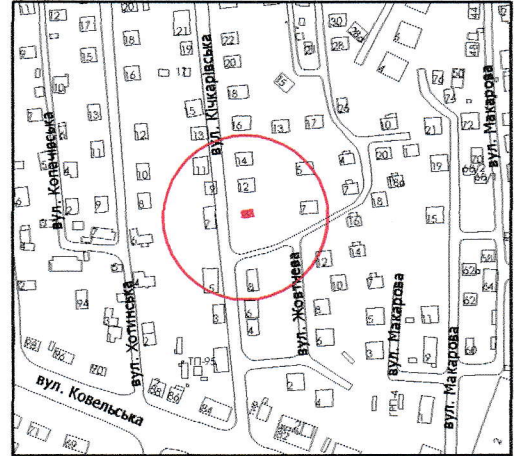

УМОВНІ ПОЗНАЧЕННЯ

0,0029 га

— земельна ділянка, що надається в оренду для будівництва та обслуговування гаража [В.02.05 - Для будівництва індивідуальних гаражів]

СЕКРЕТАР МІСЬКОЇ РАДИ _____

Юрій БЕЗПЯТКО

Директор		Крисак А.І.	Масштаб 1: 500	
Відповідальний за якість робіт		Галецький Д.В.		
Виконав		Ємець О.А.	Площа ділянки (га)	3 них
ТЗОВ "ГІЦНП+" ДМИТРО ВАДИМОВИЧ				в оренду
			0,0029	0,0029