
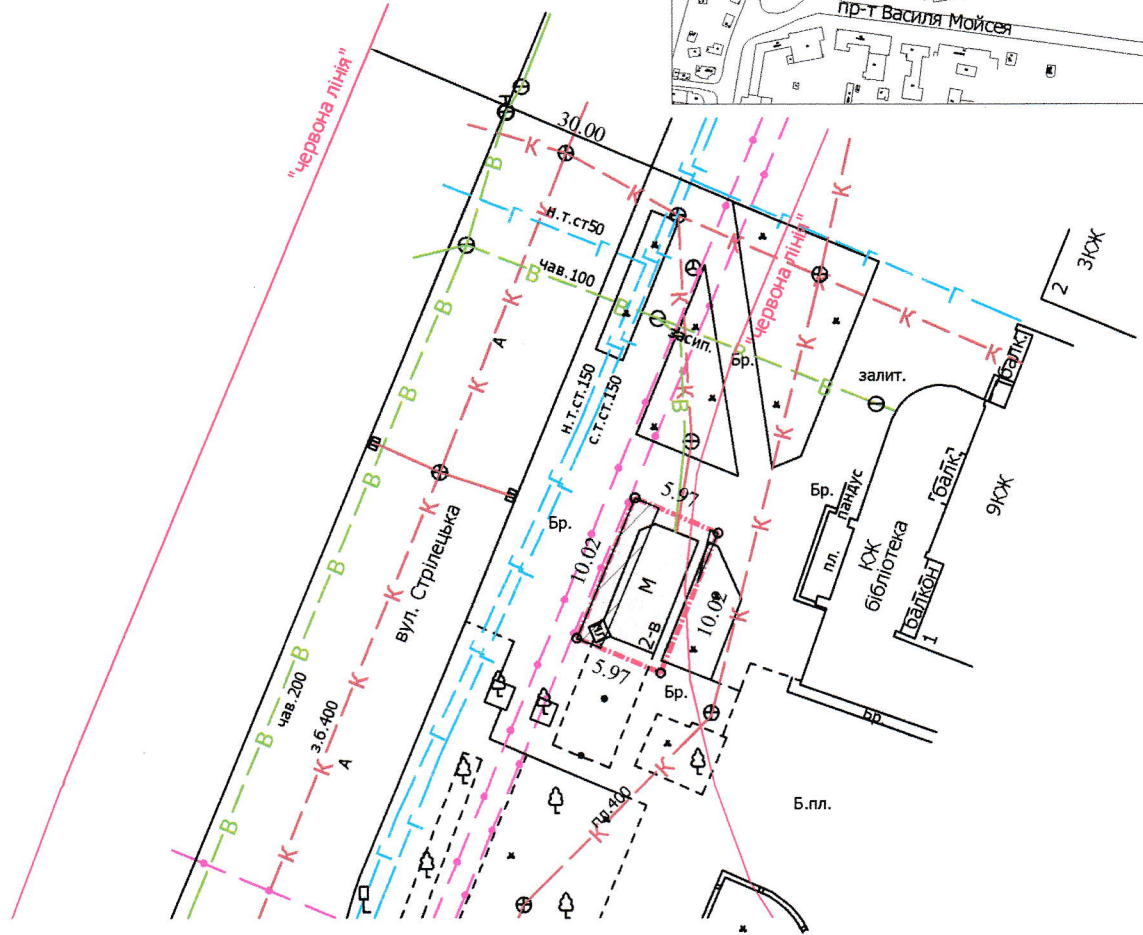


ПЛАН  
земельної ділянки

Додаток до рішення міської ради  
№ \_\_\_\_\_ від " \_\_\_\_ " \_\_\_\_\_ 202\_\_ р.

Кадастровий номер: 0710100000:11:005:0027  
Адреса: м. Луцьк, вул. Стрілецька, 2-в  
Землекористувач:  
фізична особа-підприємець  
Крамаревич Юрій Валерійович

Ситуаційна схема

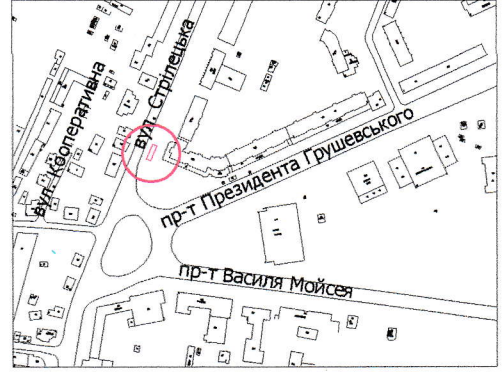

УМОВНІ ПОЗНАЧЕННЯ

**0,0060 га** — земельна ділянка, що надається в оренду для будівництва та обслуговування критої зупинки громадського транспорту з торговим павільйоном (В 03.07 - для будівництва та обслуговування будівель торгівлі)

**0,0018 га** — обмеження, встановлені щодо використання земельної ділянки (охоронна зона навколо інженерних комунікацій (01.08) - каналізація, підземна кабельна лінія електрозв'язку)

СЕКРЕТАР МІСЬКОЇ РАДИ

Юрій БЕЗПЯТКО

Директор	Завадський В.М.	Масштаб 1: 500
Відповідальний за якість робіт	Завадський В.М.	
Виконав	Сілюк О.П.	Площа ділянки (га)
ПІП "Луцькземресурс"		З них в оренду
		0,0060
		0,0060