



ПЛАН
земельної ділянки

Додаток до рішення міської ради
№ _____ від "___" "___" 20__ р.

Кадастровий номер: 0710100000:34:110:1110
Адреса: м. Луцьк, вул. Дубнівська, садівниче товариство "Маяк", №706

Землекористувач:
громадянка Хомич Майя Віталіївна

Ситуаційна схема

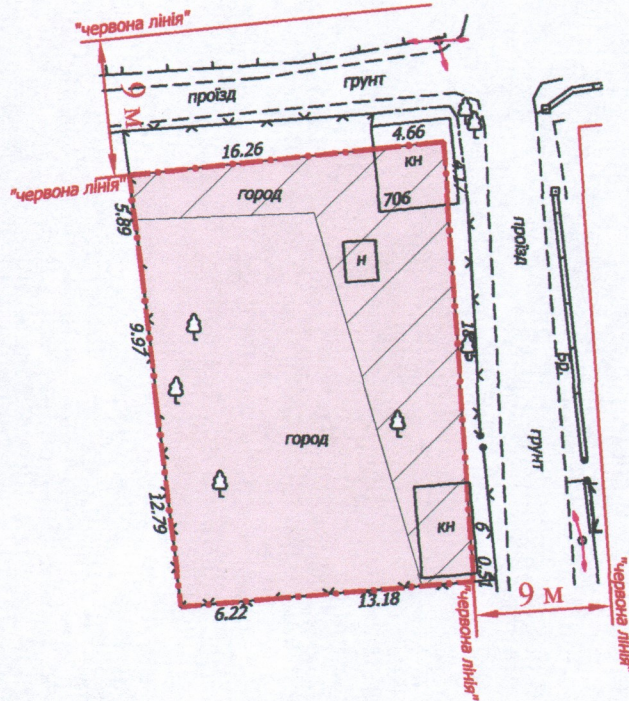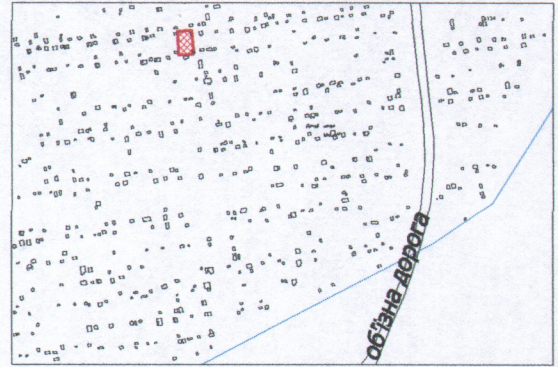

УМОВНІ ПОЗНАЧЕННЯ

0,0581 га — земельна ділянка, що передається у власність для ведення садівництва

0,0227 га — обмеження, встановлені щодо використання земельної ділянки (охоронна зона навколо інженерних комунікацій (01.08) - повітряна лінія електропередачі)

СЕКРЕТАР МІСЬКОЇ РАДИ _____ Юрій БЕЗПЯТКО

Директор Відповідальний за якість робіт Виконав Крисак А.І. Галецький Д.В. Ємець О.А. ДМИТРО РАДИМОВИЧ ТЗОВ "ТЦНТІ"	Масштаб 1: 500	
	Площа ділянки (га)	3 них у власність
	0,0581	0,0581