
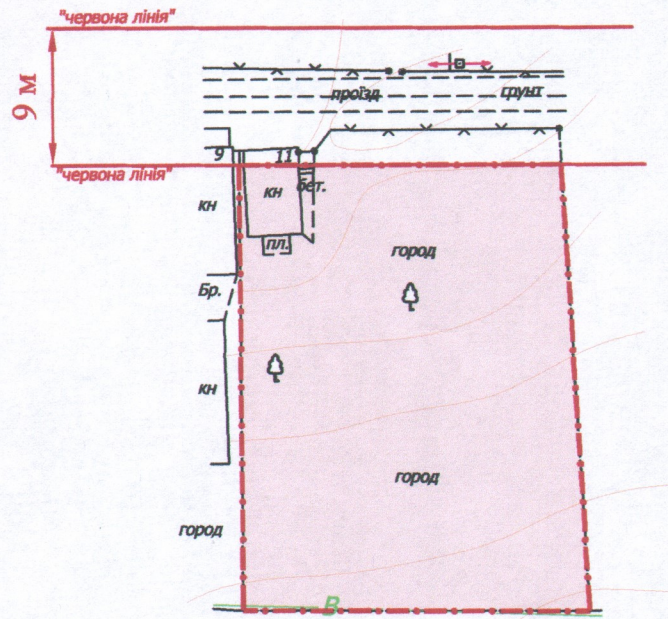


**ПЛАН
земельної ділянки**

Додаток до рішення міської ради
№ _____ від "___" _____ 20__ р.

Адреса: м. Луцьк, вул. Володимирська,
садівниче товариство "Дружба" № 11
Землекористувач:
громадянка Расцветаєва Ольга Юріївна

Ситуаційна схема

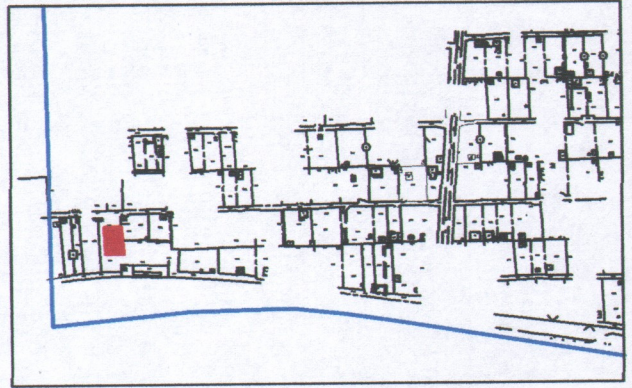

УМОВНІ ПОЗНАЧЕННЯ

0,07 га — земельна ділянка для ведення садівництва

СЕКРЕТАР МІСЬКОЇ РАДИ _____ **Юрій БЕЗПЯТКО**

Директор Відповідальний за якість робіт	<i>А.І. Крисак</i> А.І. Крисак	Масштаб 1: 500
Виконав	<i>Д.В. Галецький</i> Д.В. Галецький	
	<i>О.А. Ємець</i> О.А. Ємець	Орієнтовна площа ділянки (га)
	ТЗОВ "ГЦНТІ-ПІЮС" ГАЛЕЦЬКИЙ ДМИТРО ДМИТРОВИЧ	3 них у власність
		0,07