



ПЛАН
земельної ділянки

Додаток до рішення міської ради
№ _____ від "___" _____ 20__ р.

Адреса: м. Луцьк, пр-т Волі, 3-а

Землекористувач:
КОМУНАЛЬНЕ ПІДПРИЄМСТВО "ЛУЦЬКА
МІСЬКА ДИТЯЧА ПОЛІКЛІНІКА"

Ситуаційний план

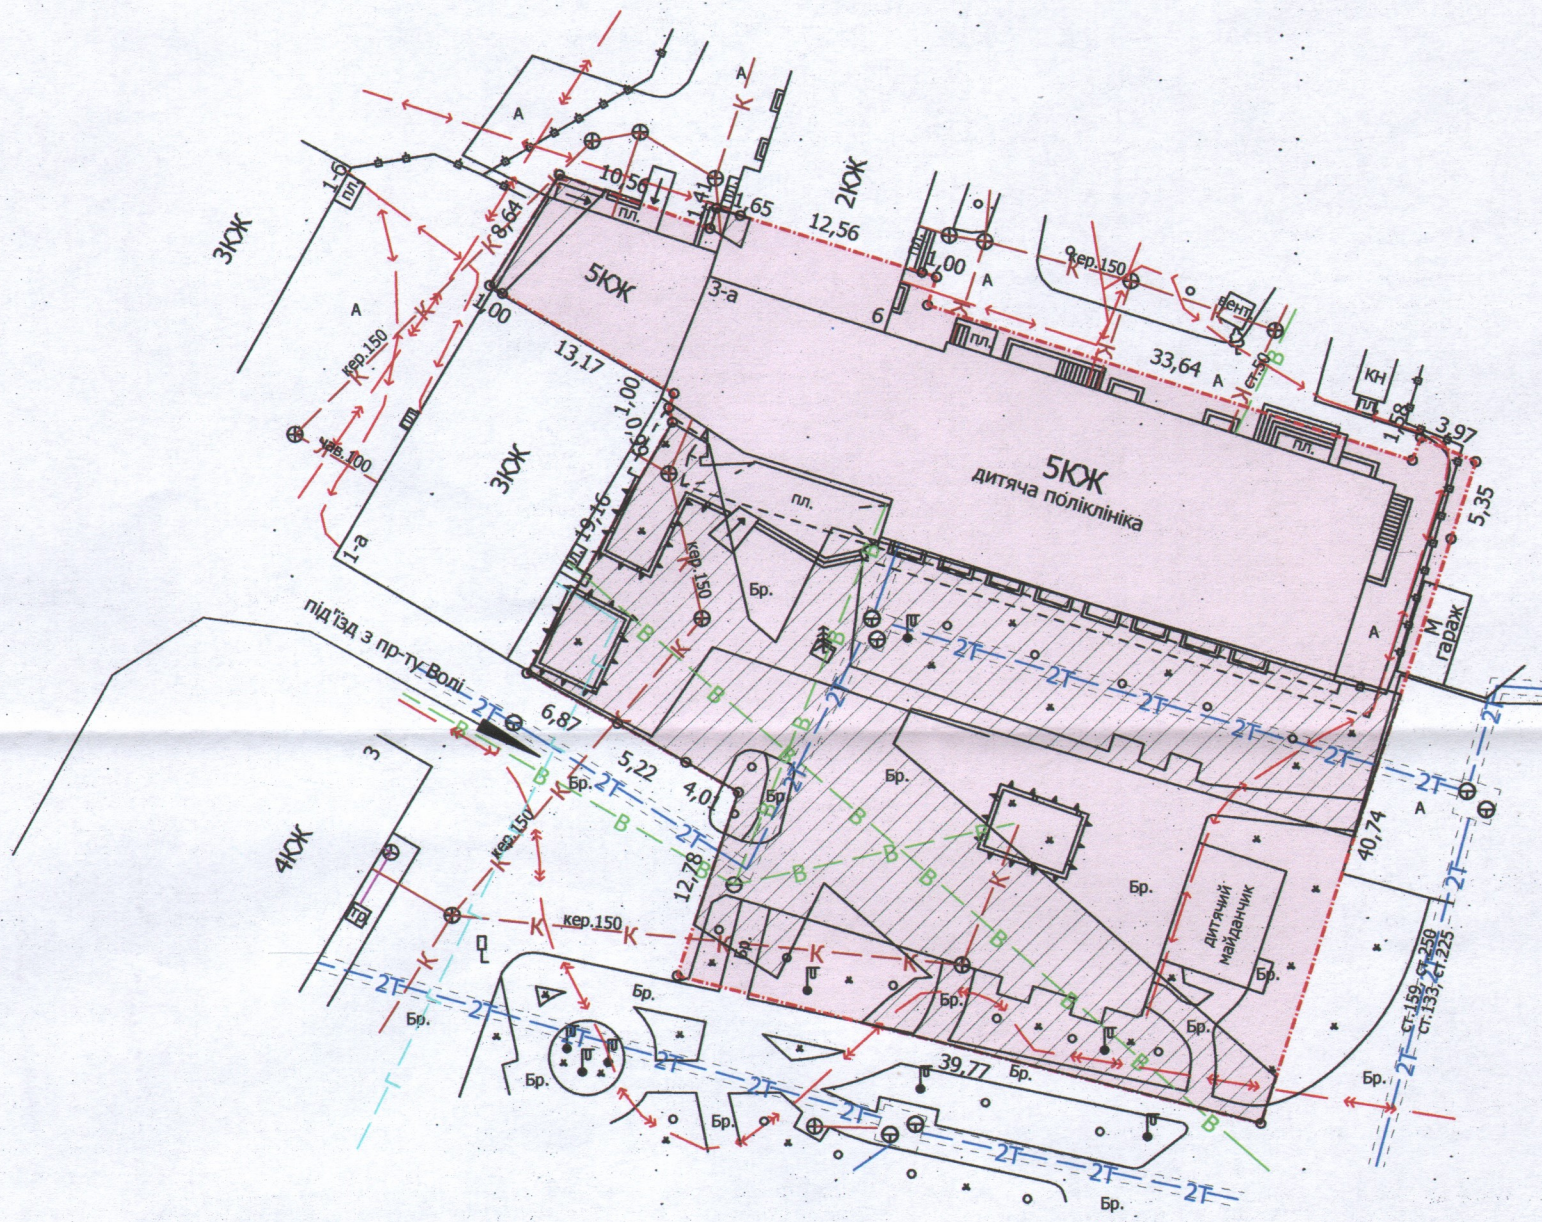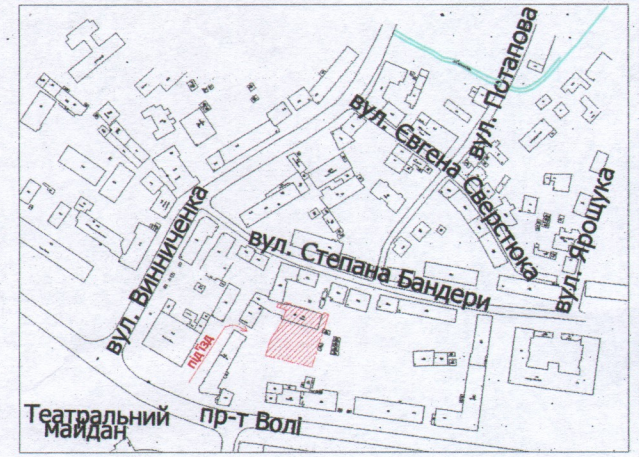

УМОВНІ ПОЗНАЧЕННЯ

- 0,2423 га** — земельна ділянка у постійному користуванні КП "ЛУЦЬКА МІСЬКА ДИТЯЧА ПОЛІКЛІНІКА", згідно з державним актом на право постійного користування землею від 01.11.2006 за № 030607700009 (ЯЯ № 030530) для влаштування та обслуговування медичного закладу
- 0,1088 га** — обмеження, встановлені щодо використання земельної ділянки (охоронні зони навколо інженерних комунікацій (01.08) - водопровід, газопровід, каналізація, теплотраса, підземна кабельна лінія електропередачі)

СЕКРЕТАР МІСЬКОЇ РАДИ _____ Юрій БЕЗПЯТКО

Директор	<i>[Signature]</i>	Завадський В.М.	Масштаб 1: 500
Перевірив	<i>[Signature]</i>	Завадський В.М.	
Виконав	<i>[Signature]</i>	Сіпок О.П.	Площа ділянки (га)
ПІП "Луцькземресурс" ЗАВАДСЬКИЙ ВАСИЛЬ № 002215			3 них в постійному користуванні
			0,2423