
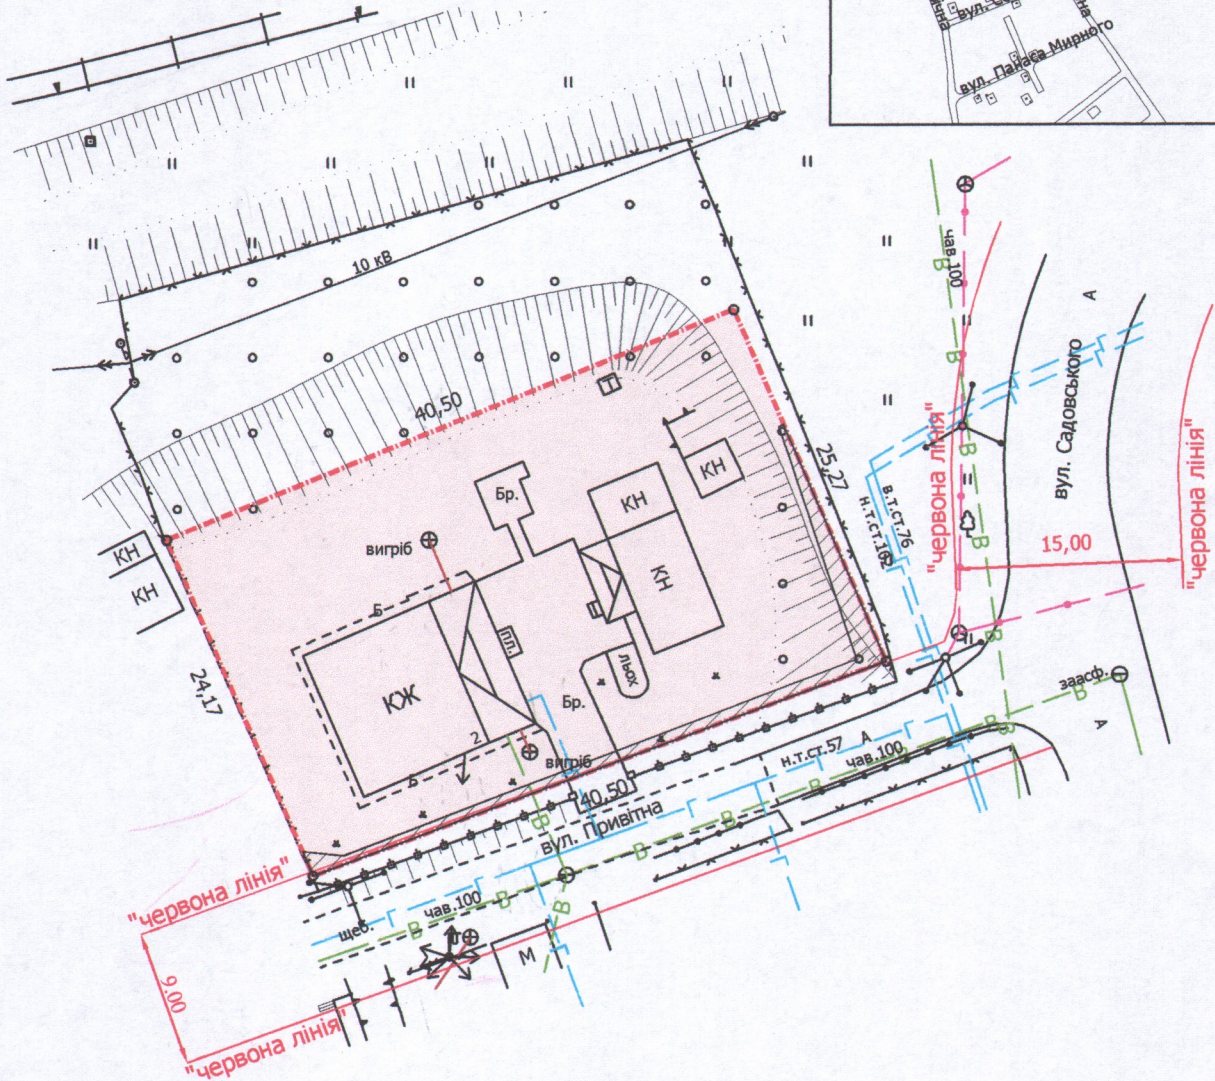


ПЛАН  
земельної ділянки

Додаток до рішення міської ради  
№ \_\_\_\_\_ від "\_\_\_" \_\_\_\_\_ 20\_\_ р.

Кадастровий номер: 0710100000:34:129:0004  
Адреса: м. Луцьк, вул. Привітна, 2  
Землекористувач:  
громадянка Онєгова Людмила Іванівна

Ситуаційна схема

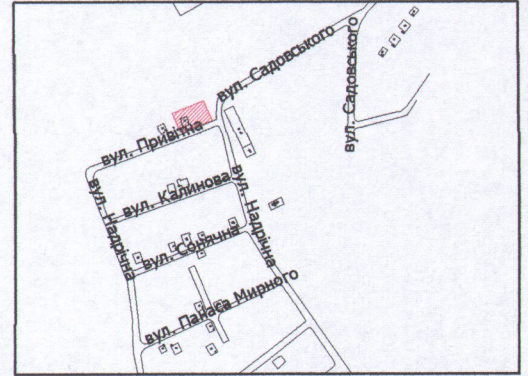

УМОВНІ ПОЗНАЧЕННЯ

**0,1000 га**

— земельна ділянка, що передається у власність для будівництва та обслуговування жилого будинку, господарських будівель і споруд

**0,0046 га**

— обмеження, встановлені щодо використання земельної ділянки (охоронні зони навколо інженерних комунікацій (01.08) - повітряна лінія електров'язку, газопровід)

СЕКРЕТАР МІСЬКОЇ РАДИ

Юрій БЕЗПЯТКО



Директор*	Завадський В.М.	Масштаб 1: 500
Перевірив	Завадський В.М.	
Виконав	Сілюк О.П.	Площа ділянки (га)
ПІП "Луцькземресурс"		3 них
		у власність
		0,1000
		0,1000