

ПЛАН
земельної ділянки


Додаток до рішення міської ради
№ _____ від "___" "___" 20__ р.

Кадастровий номер: 0710100000:22:185:0010

Адреса: м. Луцьк, вул. Поліська Січ, 6

Землекористувачі:
громадянин Іваненко Борис Миколайович
громадянин Самой Олексій Йосипович

Ситуаційна схема

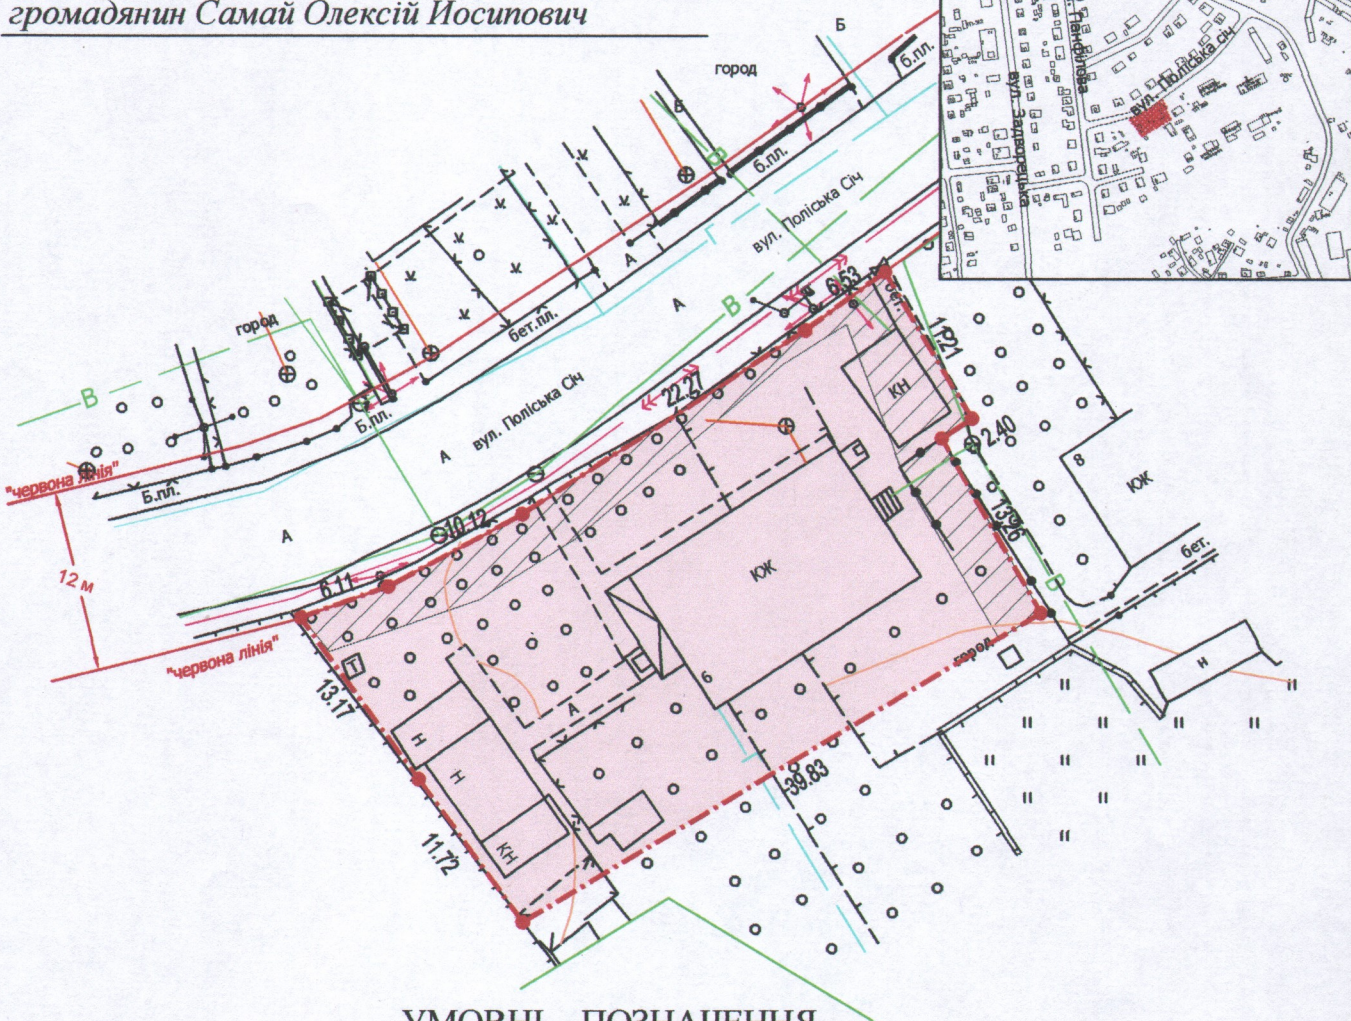

УМОВНІ ПОЗНАЧЕННЯ

0,1000 га — земельна ділянка, що передається у спільну сумісну власність для будівництва та обслуговування жилого будинку, господарських будівель і споруд

0,0197 га — обмеження, встановлені щодо використання земельної ділянки (охоронна зона навколо інженерних комунікацій (01.08) - повітряна лінія електропередачі, підземна кабельна лінія електропередачі, водопровід)

СЕКРЕТАР МІСЬКОЇ РАДИ _____ **Юрій БЕЗПЯТКО**

Директор Відповідальний за якість робіт Виконав ТЗОВ "ГЦНТІ+"		Крисак А.І. Сертифікований Галецький Д.В. Смець О.А. ВАДИМОВИЧ		Масштаб 1: 500	
		Площа ділянки (га)		З них у власність	
		0,1000		0,1000	