

ПЛАН  
земельної ділянки

Кадастровий номер: 0710100000:11:023:0089



Адреса: м. Луцьк, вул. Винниченка, 39

Землекористувач:

ЖИТЛОВО-КОМУНАЛЬНЕ ПІДПРИЄМСТВО №3

Додаток до рішення міської ради  
№ \_\_\_\_\_ від "\_\_\_" \_\_\_\_\_ 20\_\_ р.

Ситуаційна схема

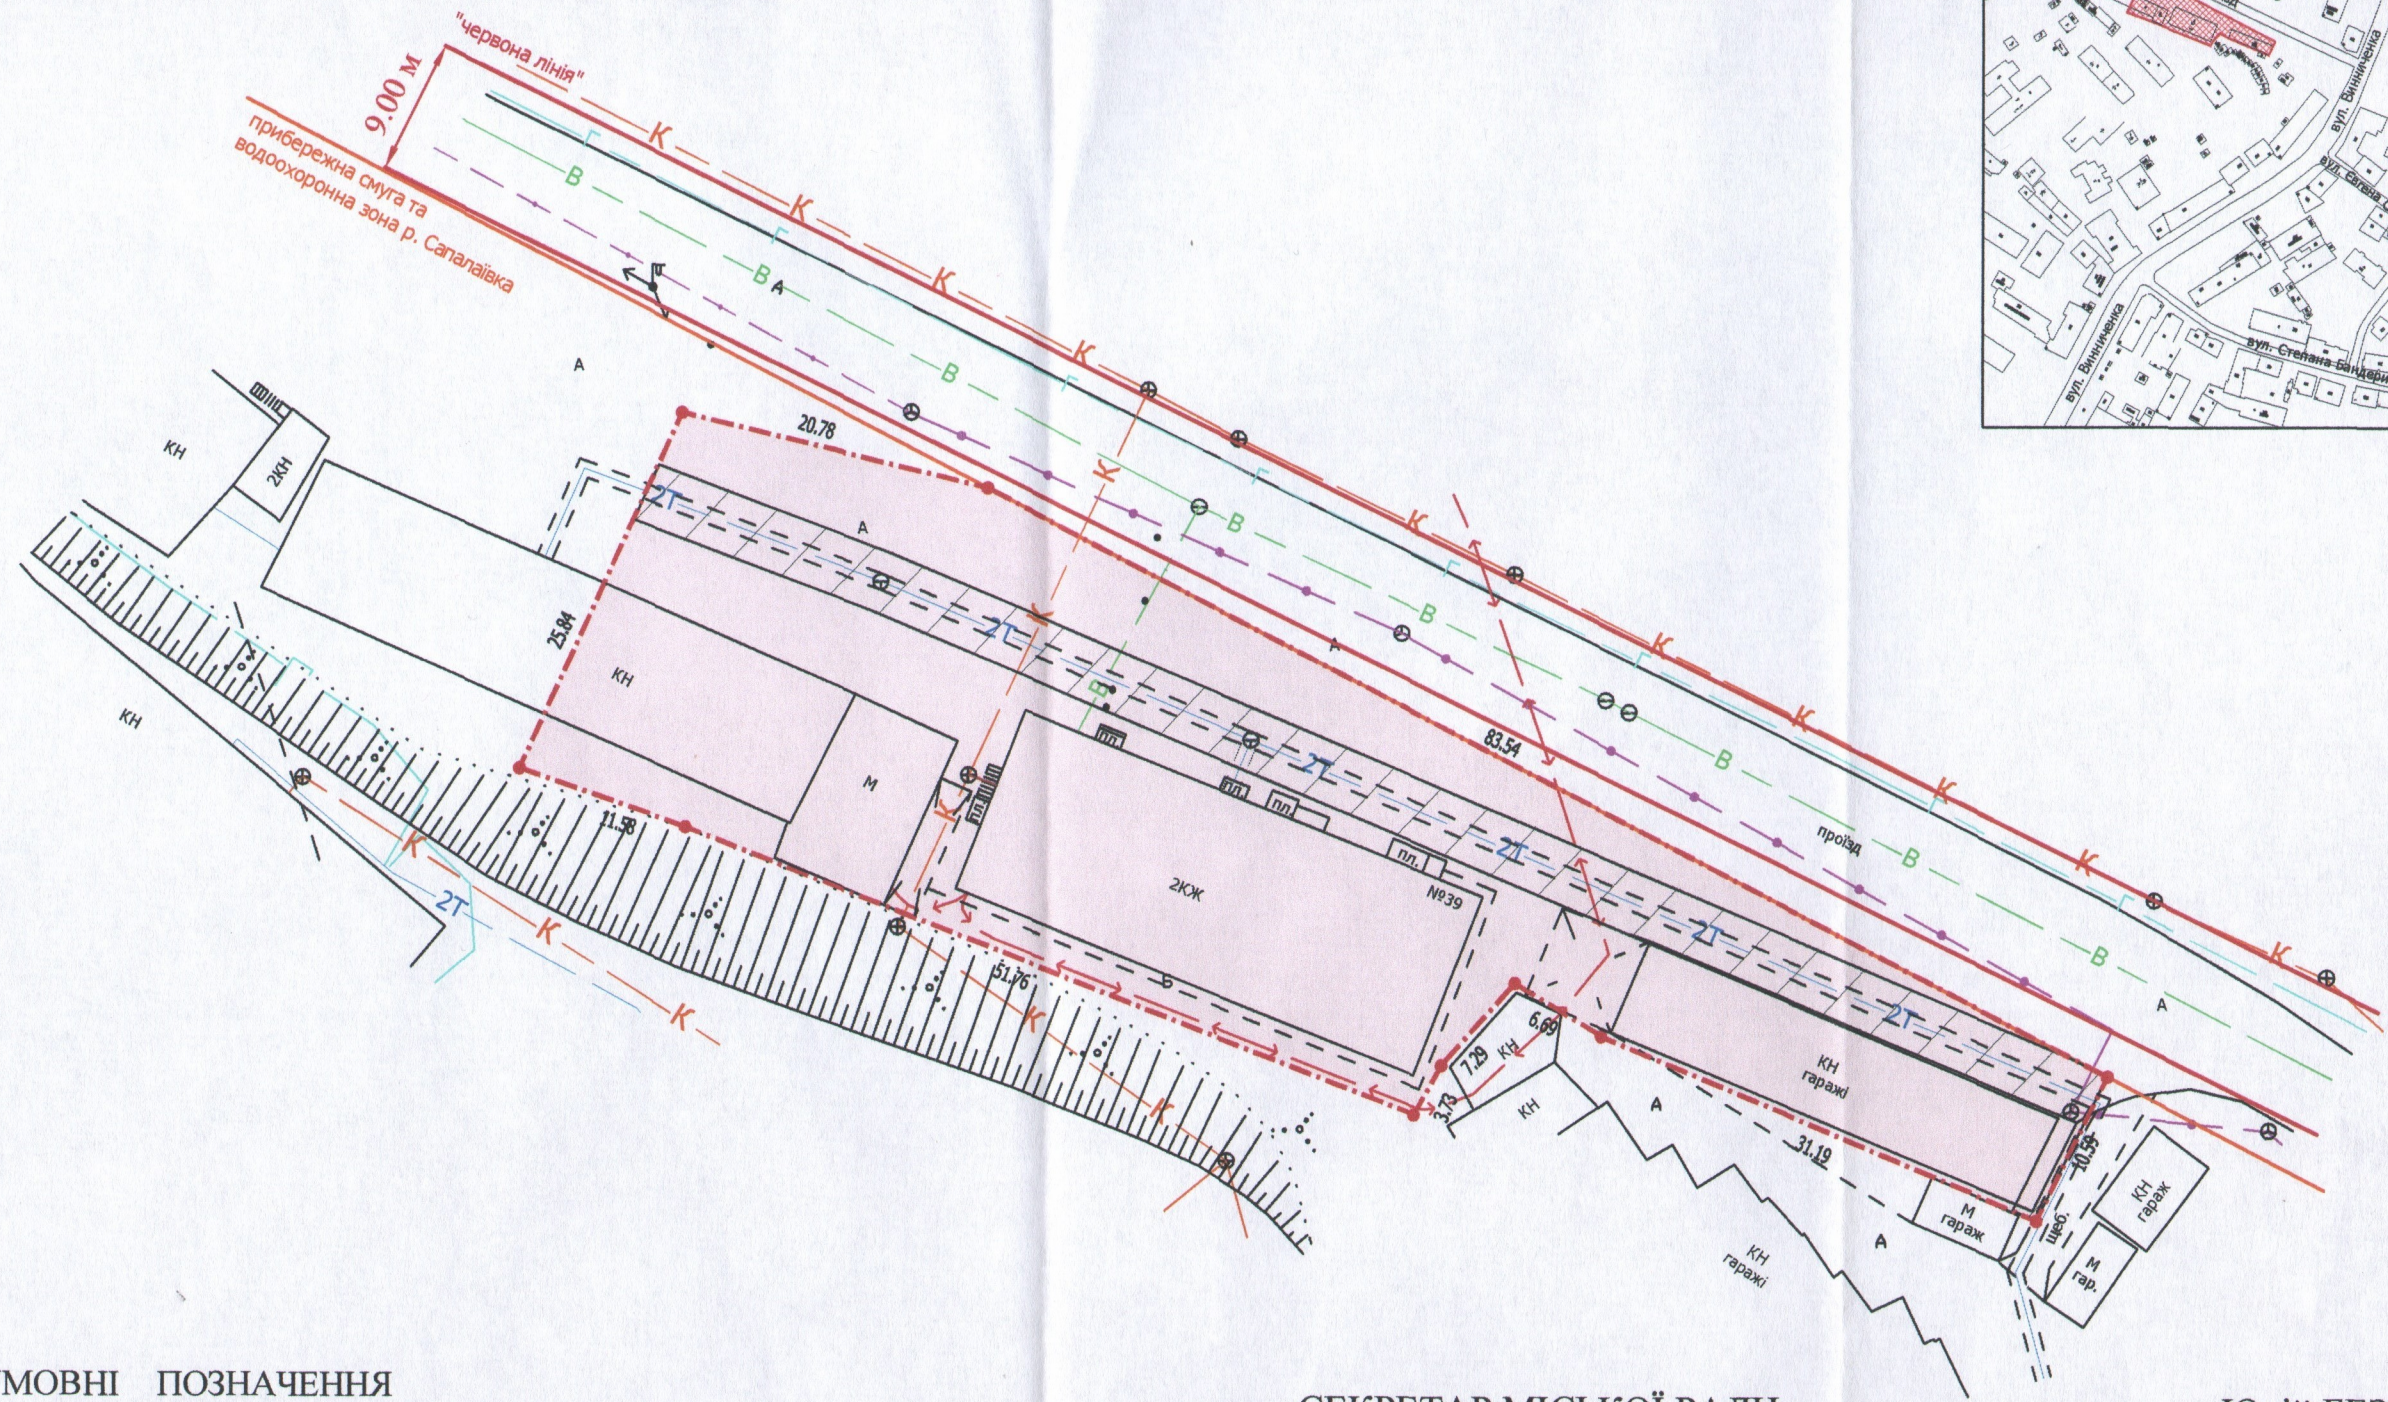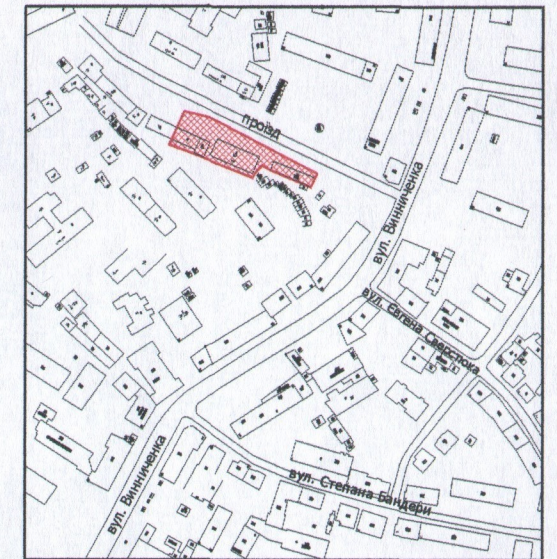

УМОВНІ ПОЗНАЧЕННЯ

**0,2160 га** — земельна ділянка, що надається в постійне користування для будівництва та обслуговування будівель закладів комунального обслуговування (В .03.12)

**0,0425 га** — обмеження, встановлені щодо використання земельної ділянки [охоронна зона навколо інженерних комунікацій (01.08) - теплотраса]

СЕКРЕТАР МІСЬКОЇ РАДИ

Юрій БЕЗПЯТКО

Директор	Крисак А.І.	Масштаб 1: 500	
Відповідальний за якість робіт	Галецький Д.В.		
Виконав	Ємець О.А.		
ТЗОВ "ГЦНТП+"		Площа ділянки (га)	З них в постійне користування
		0,2160	0,2160