

ПЛАН
земельної ділянки

Додаток до рішення міської ради
№ _____ від "___" _____ 20 р.



Кадастровий №: 0710100000:31:143:0031

Адреса: м. Луцьк, вул. Лисенка, 7

Землекористувач:

громадянка Бондарук Володимир Семенович

Ситуаційна схема

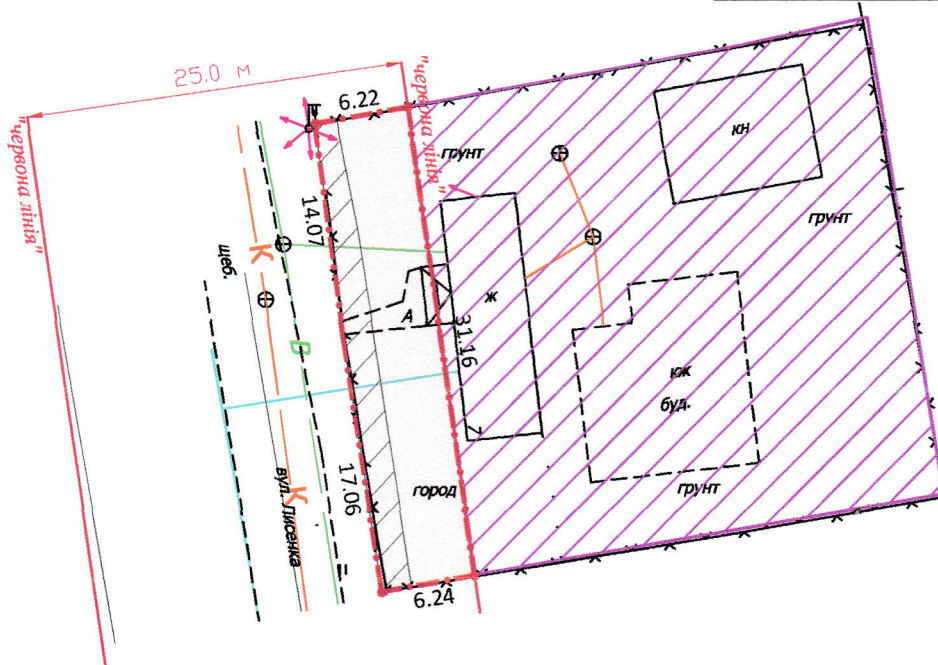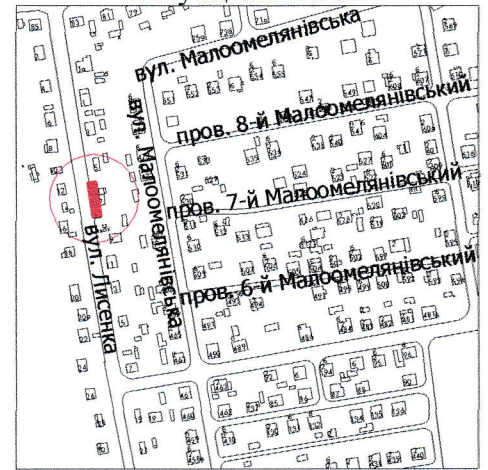

УМОВНІ ПОЗНАЧЕННЯ

- 0,0196 га** — земельна ділянка, що надається в оренду в межах "червоних ліній" для обслуговування жилого будинку, господарських будівель і споруд
- 0,0196 га** — земельна ділянка, що була надана в оренду гр. Бондаруку В.С. згідно з договором оренди землі від 25.11.2008 за № 040807700498
- 0,0977 га** — земельна ділянка у власності гр. Бондарука В.С. згідно з Державним актом на право власності на земельну ділянку від 25.11.2008 за № 010807701131, для будівництва і обслуговування житлового будинку, господарських будівель і споруд
- 0,0060 га** — обмеження, встановлені щодо використання земельної ділянки (охоронна зона навколо інженерних комунікацій (01.08) - повітряна лінія електропередачі, водопровід)

СЕКРЕТАР МІСЬКОЇ РАДИ

Юрій БЕЗПЯТКО

Директор	<i>[Підпис]</i>	Крисак А.І.	Масштаб 1:500
Відповідальний за якість робіт	<i>[Підпис]</i>	Галецький Д.В.	
Виконав	<i>[Підпис]</i>	Смець О.А.	Площа ділянки (га)
ТЗОВ "ГЦНТН"			3 них
			в оренду
			0,0196
			0,0196