

**ПЛАН
земельної ділянки**

Кадастровий номер: 0710100000:11:166:0013

Адреса: м. Луцьк, вул. Глушець, 1

Землевласник:



Луцька міська територіальна громада в особі
Луцької міської ради

Землекористувач:

ВОЛИНЬСЬКА ОБЛАСНА СПІЛКА СПОЖИВЧИХ
ТОВАРИСТВ

Додаток до рішення міської ради
№ _____ від "___" _____ 202_р.

Ситуаційна схема

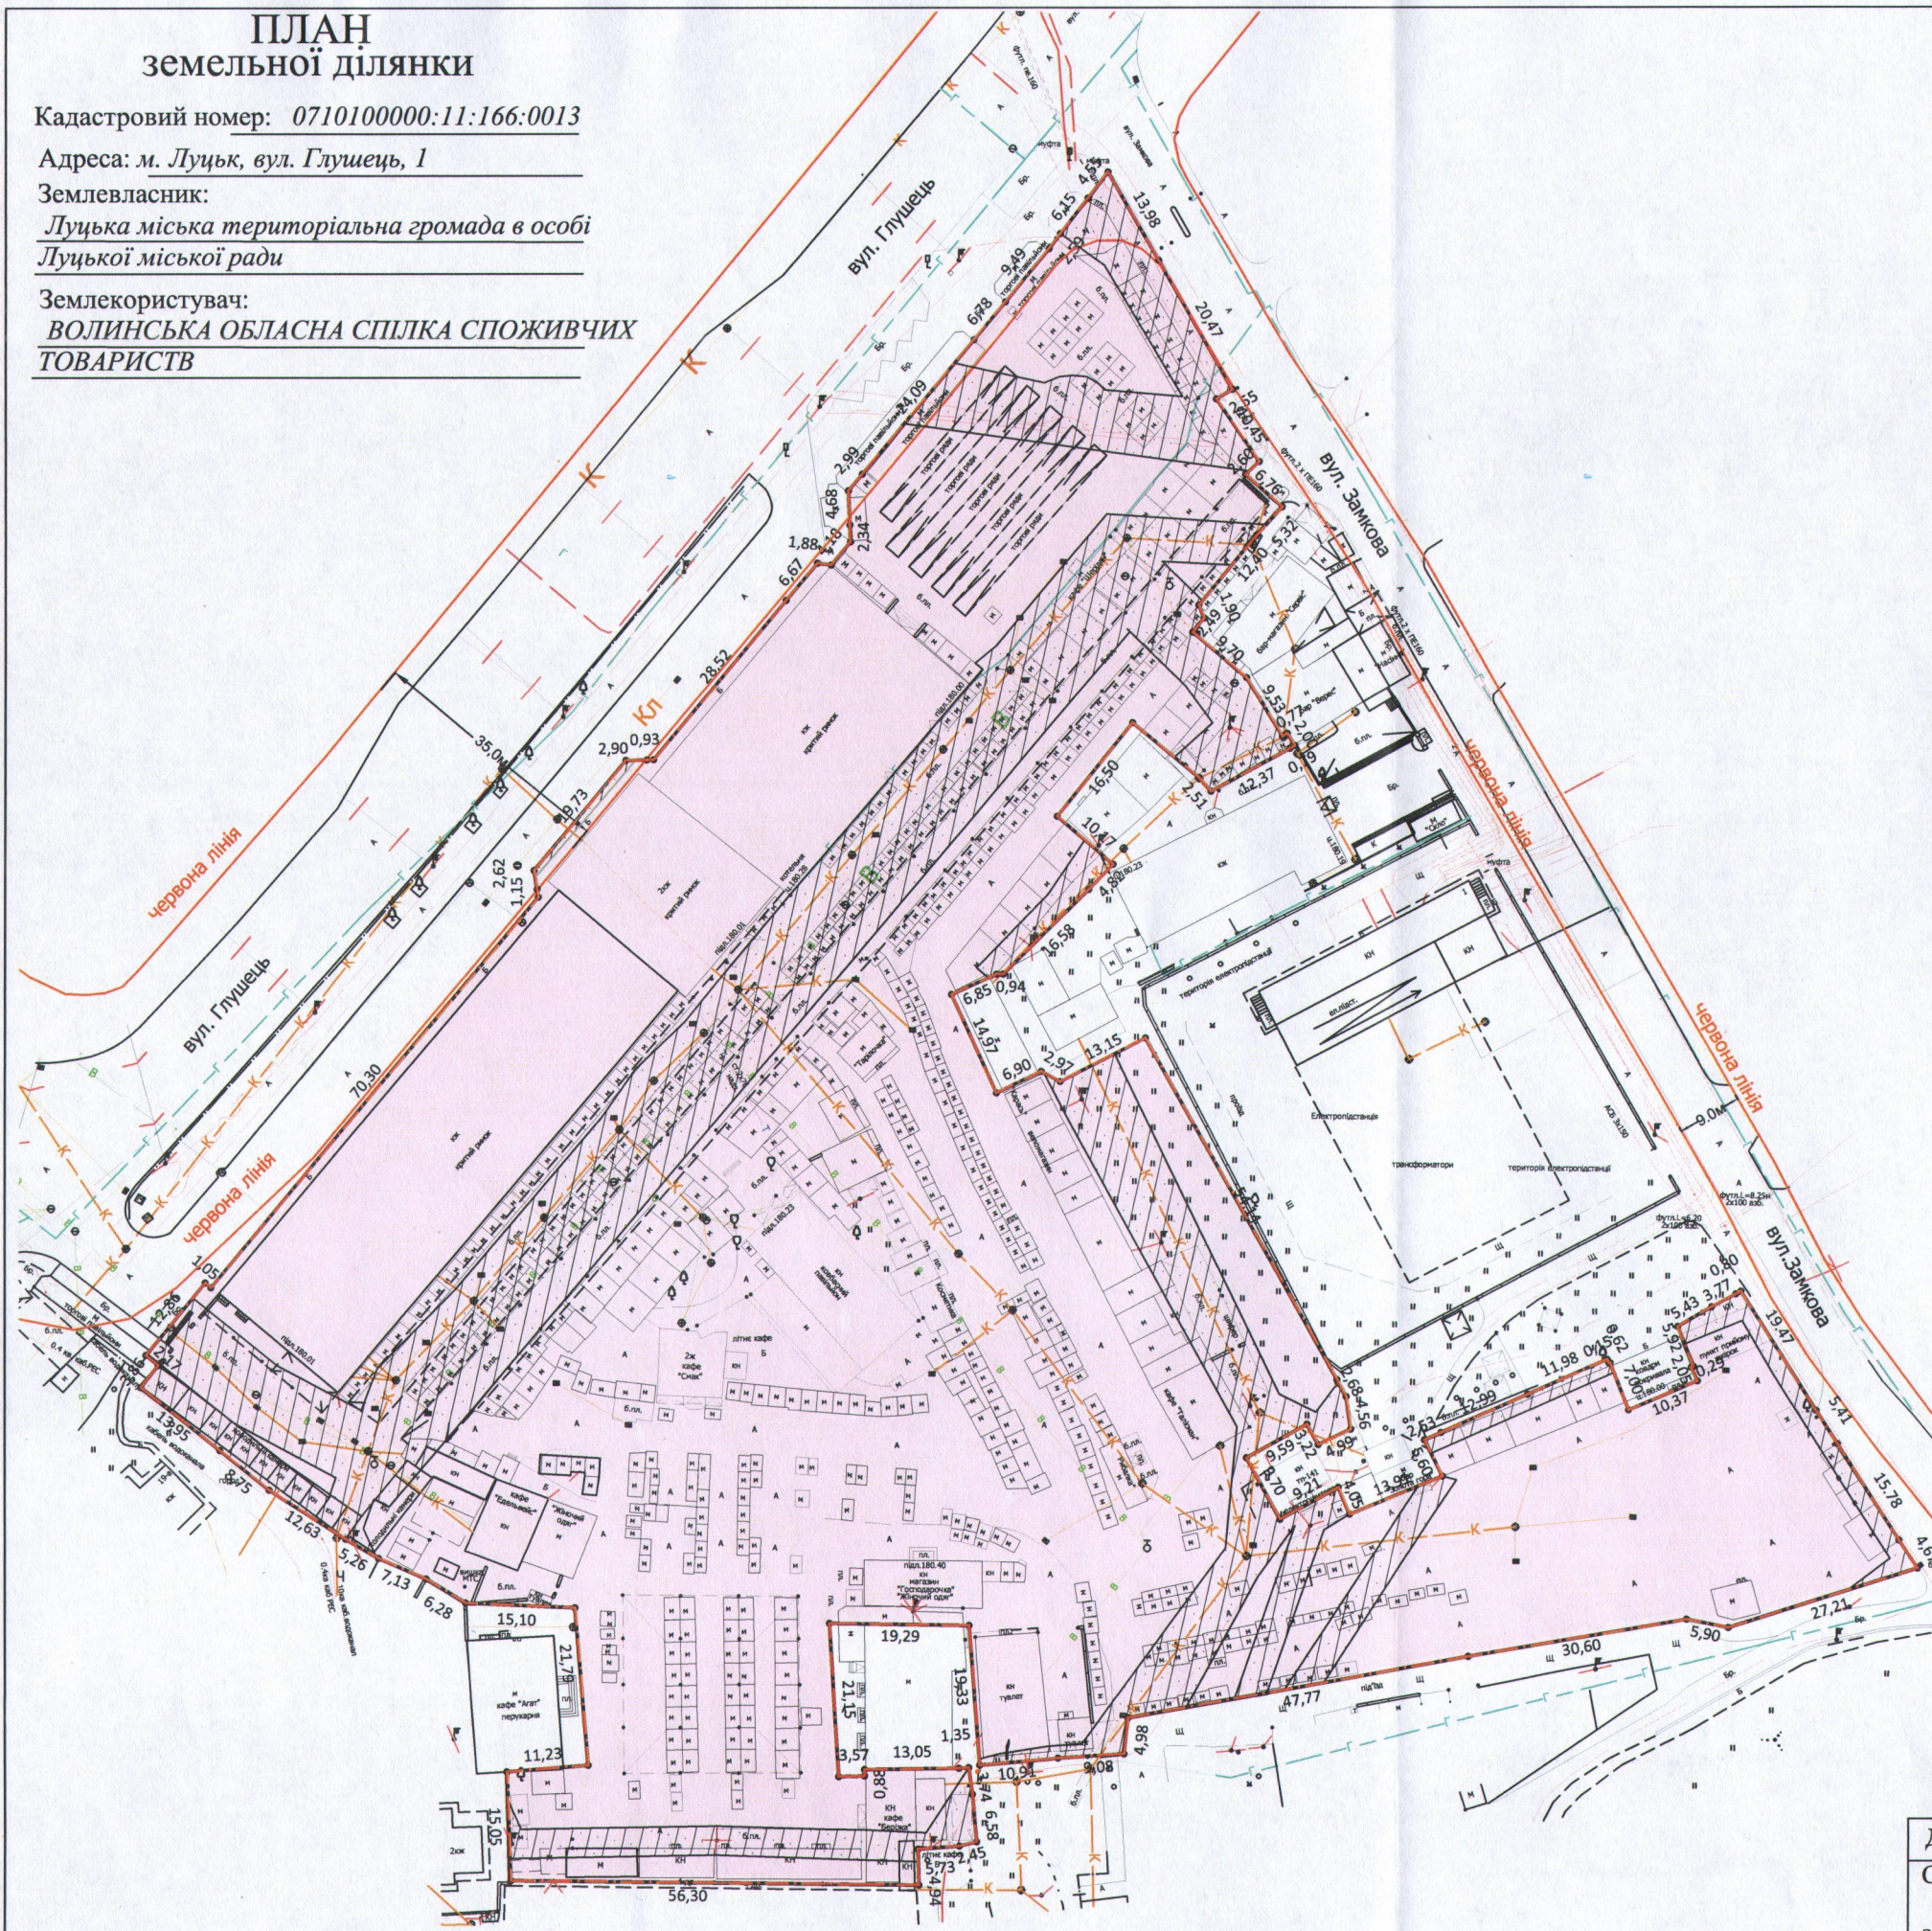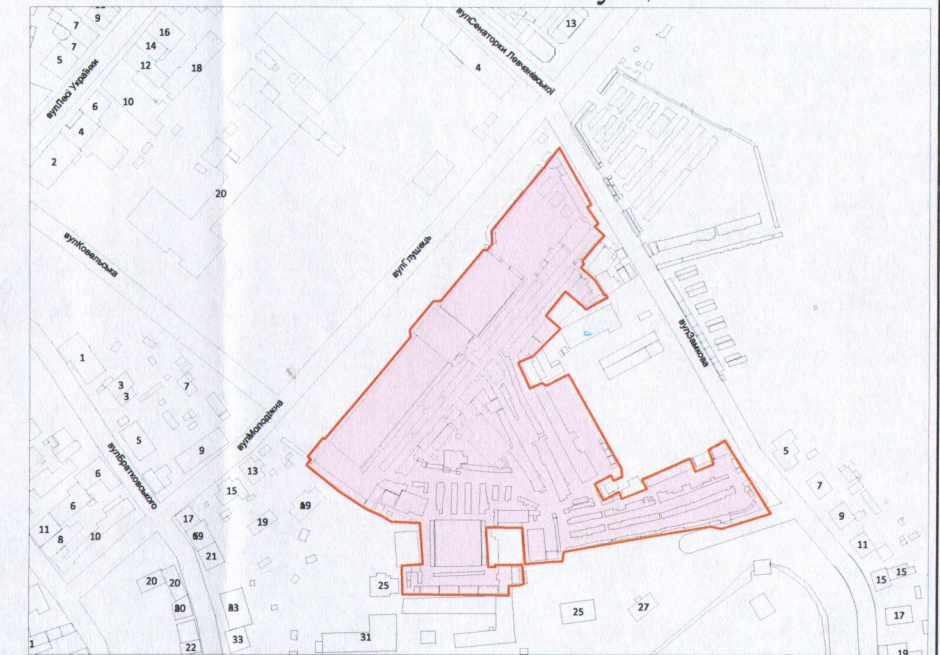

УМОВНІ ПОЗНАЧЕННЯ:

- 2,2125га — земельна ділянка Луцької міської територіальної громади, в особі Луцької міської ради, утворена в результаті об'єднання, для обслуговування ринку "Центральний"
- 0,5076га — обмеження, встановлені щодо використання земельної ділянки (охоронні зони навколо інженерних комунікацій (01.08) - водопровід, каналізація, підземна кабельна лінія електропередачі, повітряні лінії електропередачі, повітряна лінія електрозв'язку)
- 2,2125га — обмеження, встановлені щодо використання земельної ділянки (зона особливого режиму забудови (06.01))

СЕКРЕТАР МІСЬКОЇ РАДИ

Юрій БЕЗПЯТКО

Директор Сертифікований інженер- землепорядник	 Дубко Олександр О.В. Дубко	Масштаб 1: 1000	
		Площі ділянок (га)	Загальна площа земельної ділянки, га
		1	1,4640
		2	0,1996
		3	0,5040
		4	0,0449
СП "СОТА НОВА"		2,2125	