

ПЛАН
земельної ділянки

Додаток до рішення міської ради
№ _____ від "___" _____ 20__ р.



Кадастровий №: 0710100000:31:093:0032

Адреса: м. Луцьк, вул. Лисенка, 18

Землекористувач:

громадянка Бондарук Ніна Анатоліївна

Ситуаційна схема

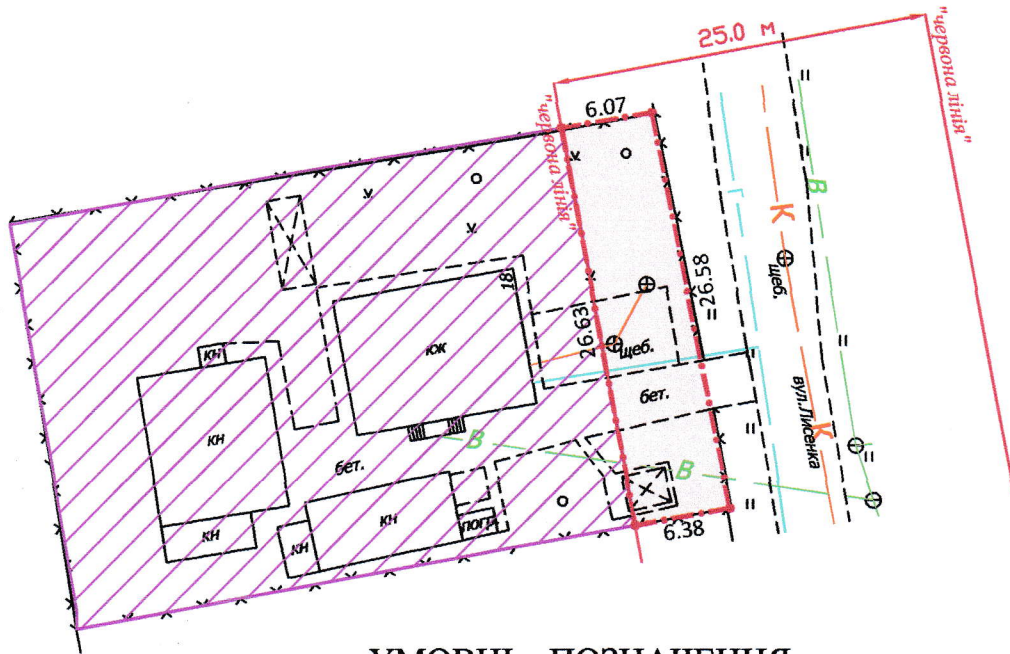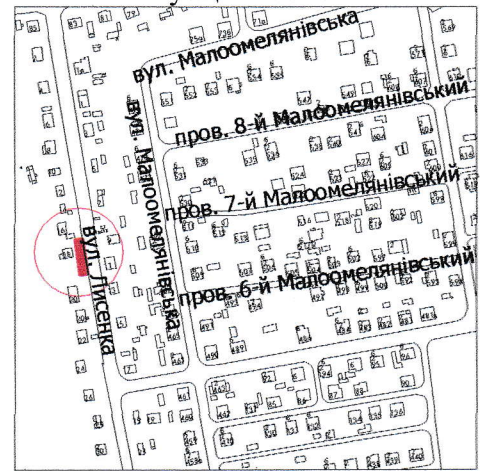

УМОВНІ ПОЗНАЧЕННЯ

- 0,0166 га** — земельна ділянка, що надається в оренду в межах "червоних ліній" для обслуговування жилого будинку, господарських будівель і споруд
- 0,0166 га** — земельна ділянка, що була надана в оренду гр. Бондарук Н.А. згідно з договором оренди землі від 13.08.2008 за № 040807700340
- 0,0999 га** — земельна ділянка у власності гр. Бондарук Н.А. згідно з Державним актом на право власності на земельну ділянку від 19.11.2008 за № 010807701112 (Серія ЯД № 330162), для будівництва і обслуговування житлового будинку, господарських будівель і споруд

СЕКРЕТАР МІСЬКОЇ РАДИ _____

Юрій БЕЗПЯТКО

Директор	<i>Крисак А.І.</i>	Масштаб 1:500
Відповідальний за якість робіт	Галецький Д.В.	
Виконав	Смець О.А.	Площа ділянки (га)
ТЗОВ "ГЦНТІП"		3 них
		в оренду
		0,0166
		0,0166