

ПЛАН
земельної ділянки

Кадастровий №: 0710100000:11:171:0005

Адреса: м. Луцьк, вул. Глушець



Землекористувач:

КОМУНАЛЬНИЙ ЗАКЛАД "СПЕЦІАЛІЗОВАНА ДИТЯЧО-ЮНАЦЬКА

СПОРТИВНА ШКОЛА ОЛІМПІЙСЬКОГО РЕЗЕРВУ ПЛАВАННЯ

ЛУЦЬКОЇ МІСЬКОЇ РАДИ"

Ситуаційна схема

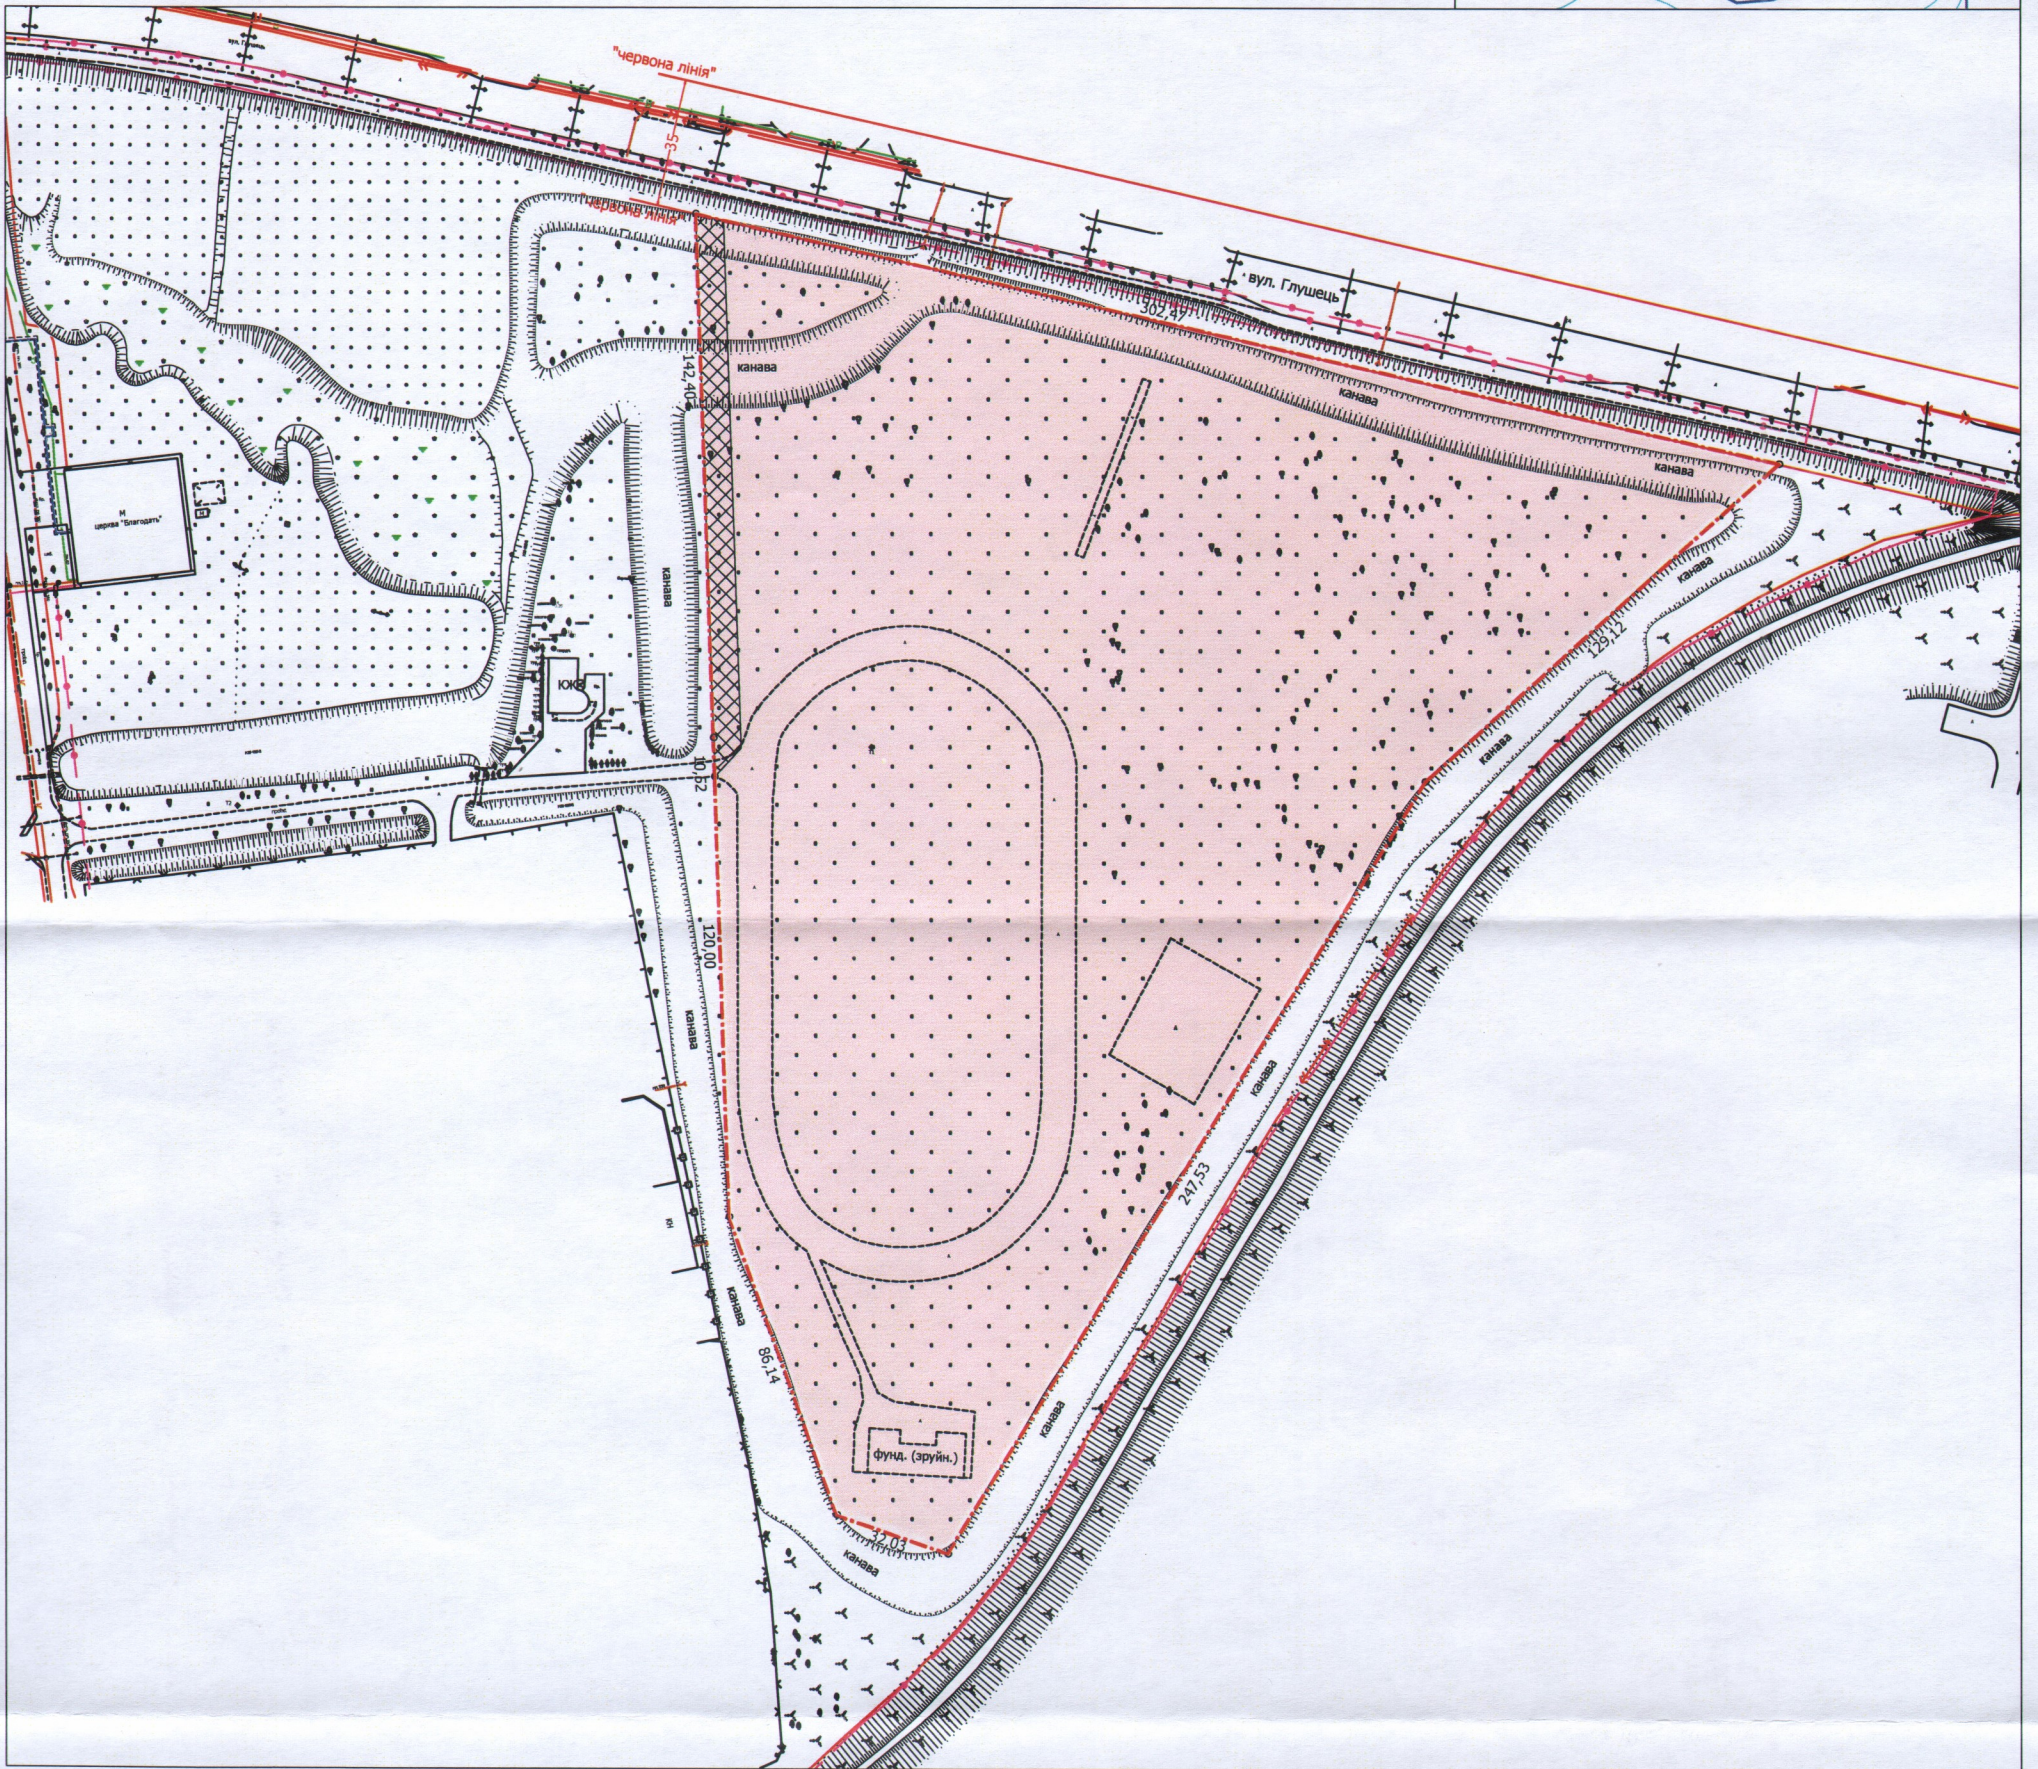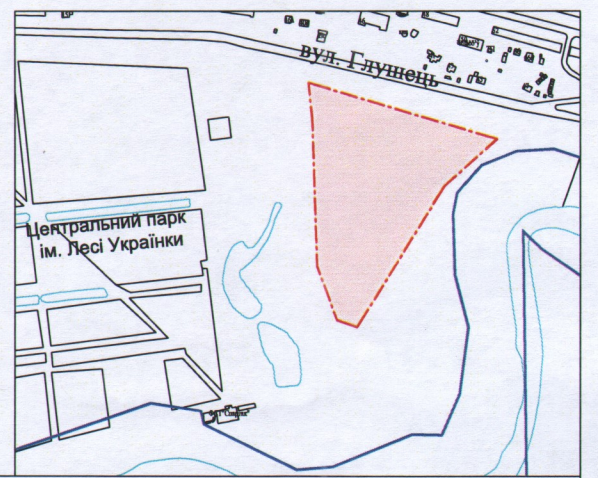

УМОВНІ ПОЗНАЧЕННЯ

5,5687 га - земельна ділянка, що надається в постійне користування "для будівництва та обслуговування об'єктів фізичної культури та спорту" (Е.07.02 - для будівництва та обслуговування об'єктів фізичної культури та спорту)

0,1x0,5 га - обмеження встановлені щодо використання земельної ділянки (право проїзду на транспортному засобі по наявному шляху (07.02))

СЕКРЕТАР МІСЬКОЇ РАДИ _____

Юрій БЕЗПЯТКО



Кваліфікаційний сертифікат інженера-землевпорядника від 24.10.2013 № 011345			Масштаб 1 : 2000
Фізична особа-підприємець	Данкевич Д.О.	Площа ділянки (га)	з НИХ:
Відповідальний за якість робіт			в постійне користування
та виконавець	Данкевич Д.О.	5,5687	5,5687

