

ПЛАН
земельної ділянки

Додаток до рішення міської ради
№ _____ від "___" "___" 20__ р.

Кадастровий номер: 0710100000:21:017:0120

Адреса: м. Луцьк, вул. Волноваська, 5



Землекористувачі:

громадянка Вишневецька Ольга Василівна (15/50 частка)

громадянка Рибковська Олена Мефодіївна (19/50 частка)

громадянка Мороз Марія Онуфріївна (16/50 частка)

Ситуаційна схема

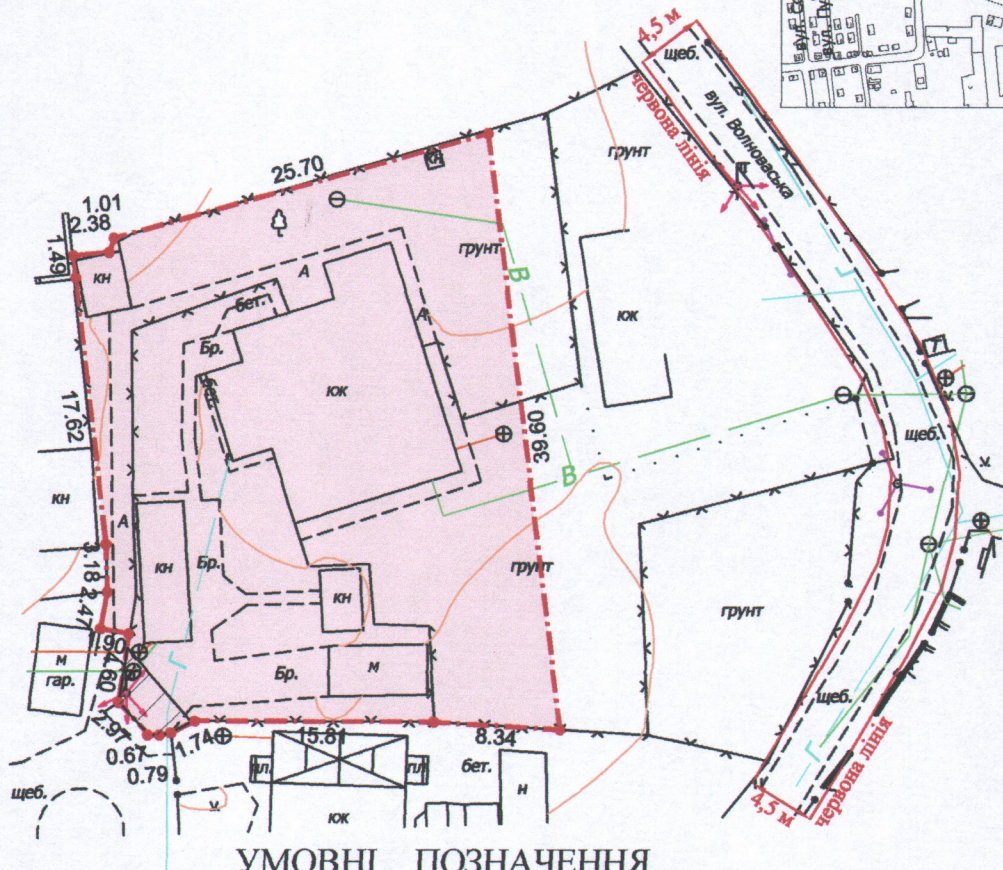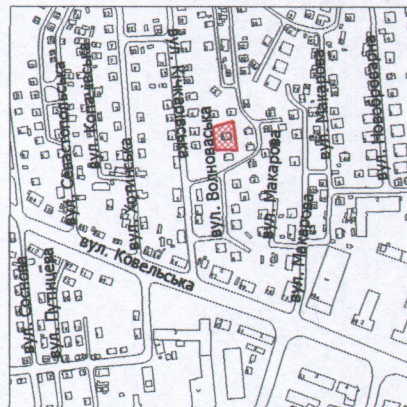

УМОВНІ ПОЗНАЧЕННЯ

0,1000 га — земельна ділянка, що передається у спільну часткову власність для будівництва та обслуговування жилого будинку, господарських будівель і споруд

0,0013 га — обмеження, встановлені щодо використання земельної ділянки (охоронна зона навколо інженерних комунікацій (01.08) - повітряна лінія електропередачі)

СЕКРЕТАР МІСЬКОЇ РАДИ _____ Юрій БЕЗПЯТКО



Масштаб 1: 500	
Площа ділянки (га)	3 них
	у власність
0,1000	0,1000