

ПЛАН
земельної ділянки



Додаток до рішення міської ради
№ _____ від "___" _____ 20__ р.

Кадастровий №: 0710100000:11:111:0028

Адреса: м. Луцьк, вул. Набережна, 32

Землекористувач:
громадянка Невірець Олена Іванівна

Ситуаційна схема

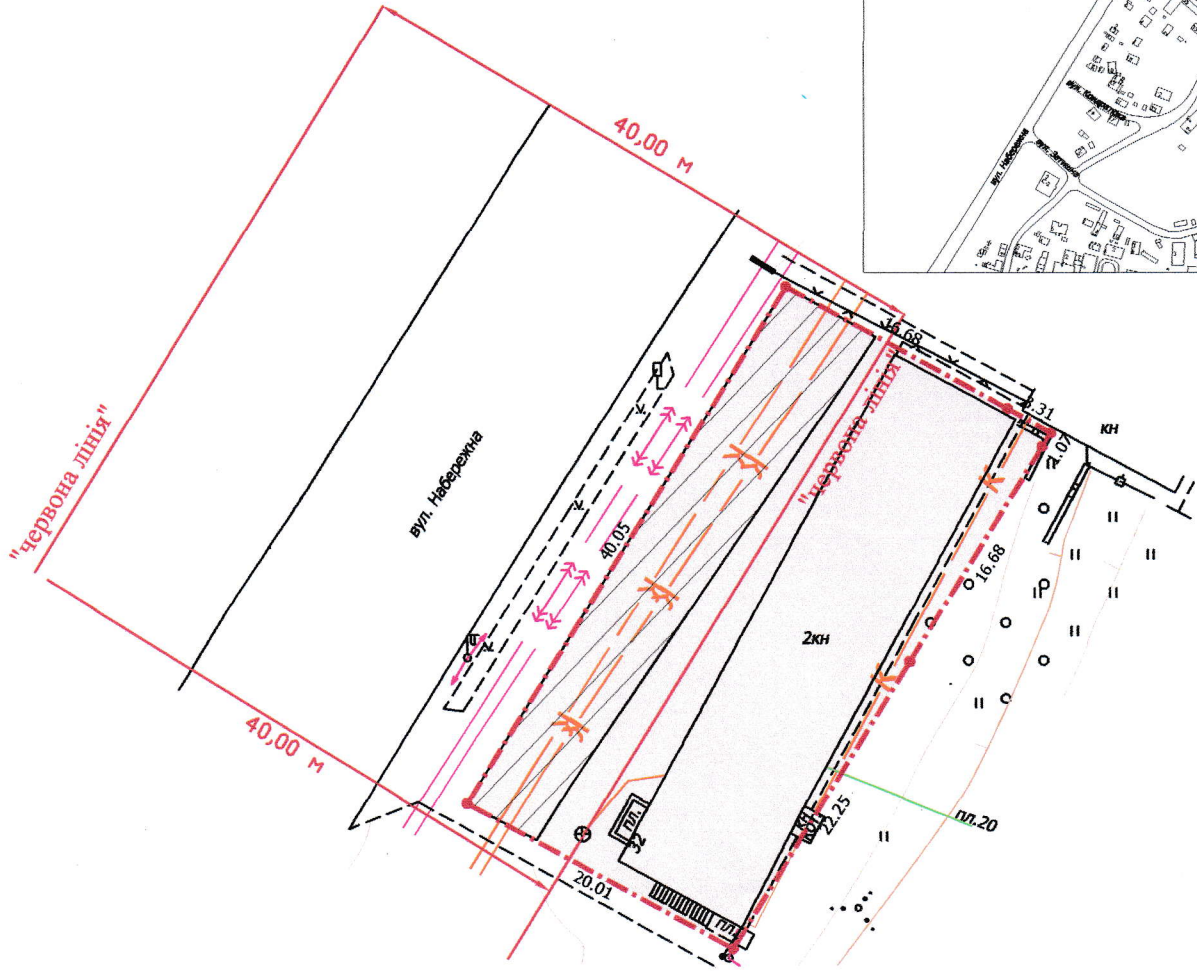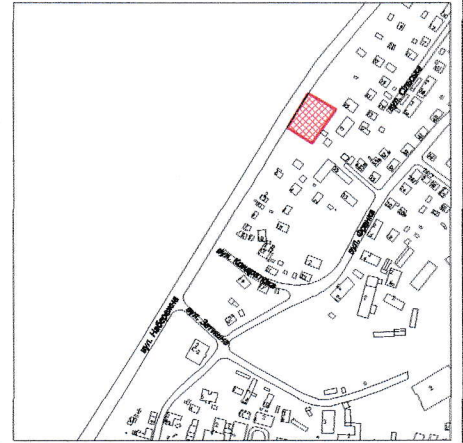

УМОВНІ ПОЗНАЧЕННЯ

- 0,0799 га** — земельна ділянка, що надається в оренду для будівництва та обслуговування торгово-складських приміщень
- 0,0799 га** — земельна ділянка, що була надана в оренду гр. Асютіну О.А. згідно з договором оренди землі від 26.01.2012 за № 071010004000340
- 0,0236 га** — обмеження, встановлені щодо використання земельної ділянки (охоронна зона навколо інженерних комунікацій (01.08) - підземна кабельна лінія електропередачі, каналізація)

СЕКРЕТАР МІСЬКОЇ РАДИ _____

Юрій БЕЗПЯТКО

		Масштаб 1: 500	
Площа ділянки (га)	3 них		0,0799
	в оренду		
0,0799	0,0799		