





**ПЛАН**  
земельної ділянки

Кадастровий номер: 0710100000:22:007:0024  
 Адреса: м. Луцьк, вул. Заньковецької, 90  
 Землекористувач:  
ТОВАРИСТВО З ОБМЕЖЕНОЮ ВІДПОВІДАЛЬНІСТЮ  
"ФІРМА АЛЬЯНС АКТИВ"

Додаток до рішення міської ради  
 № \_\_\_\_\_ від "\_\_\_" \_\_\_\_\_ 2021 р.

Ситуаційна схема

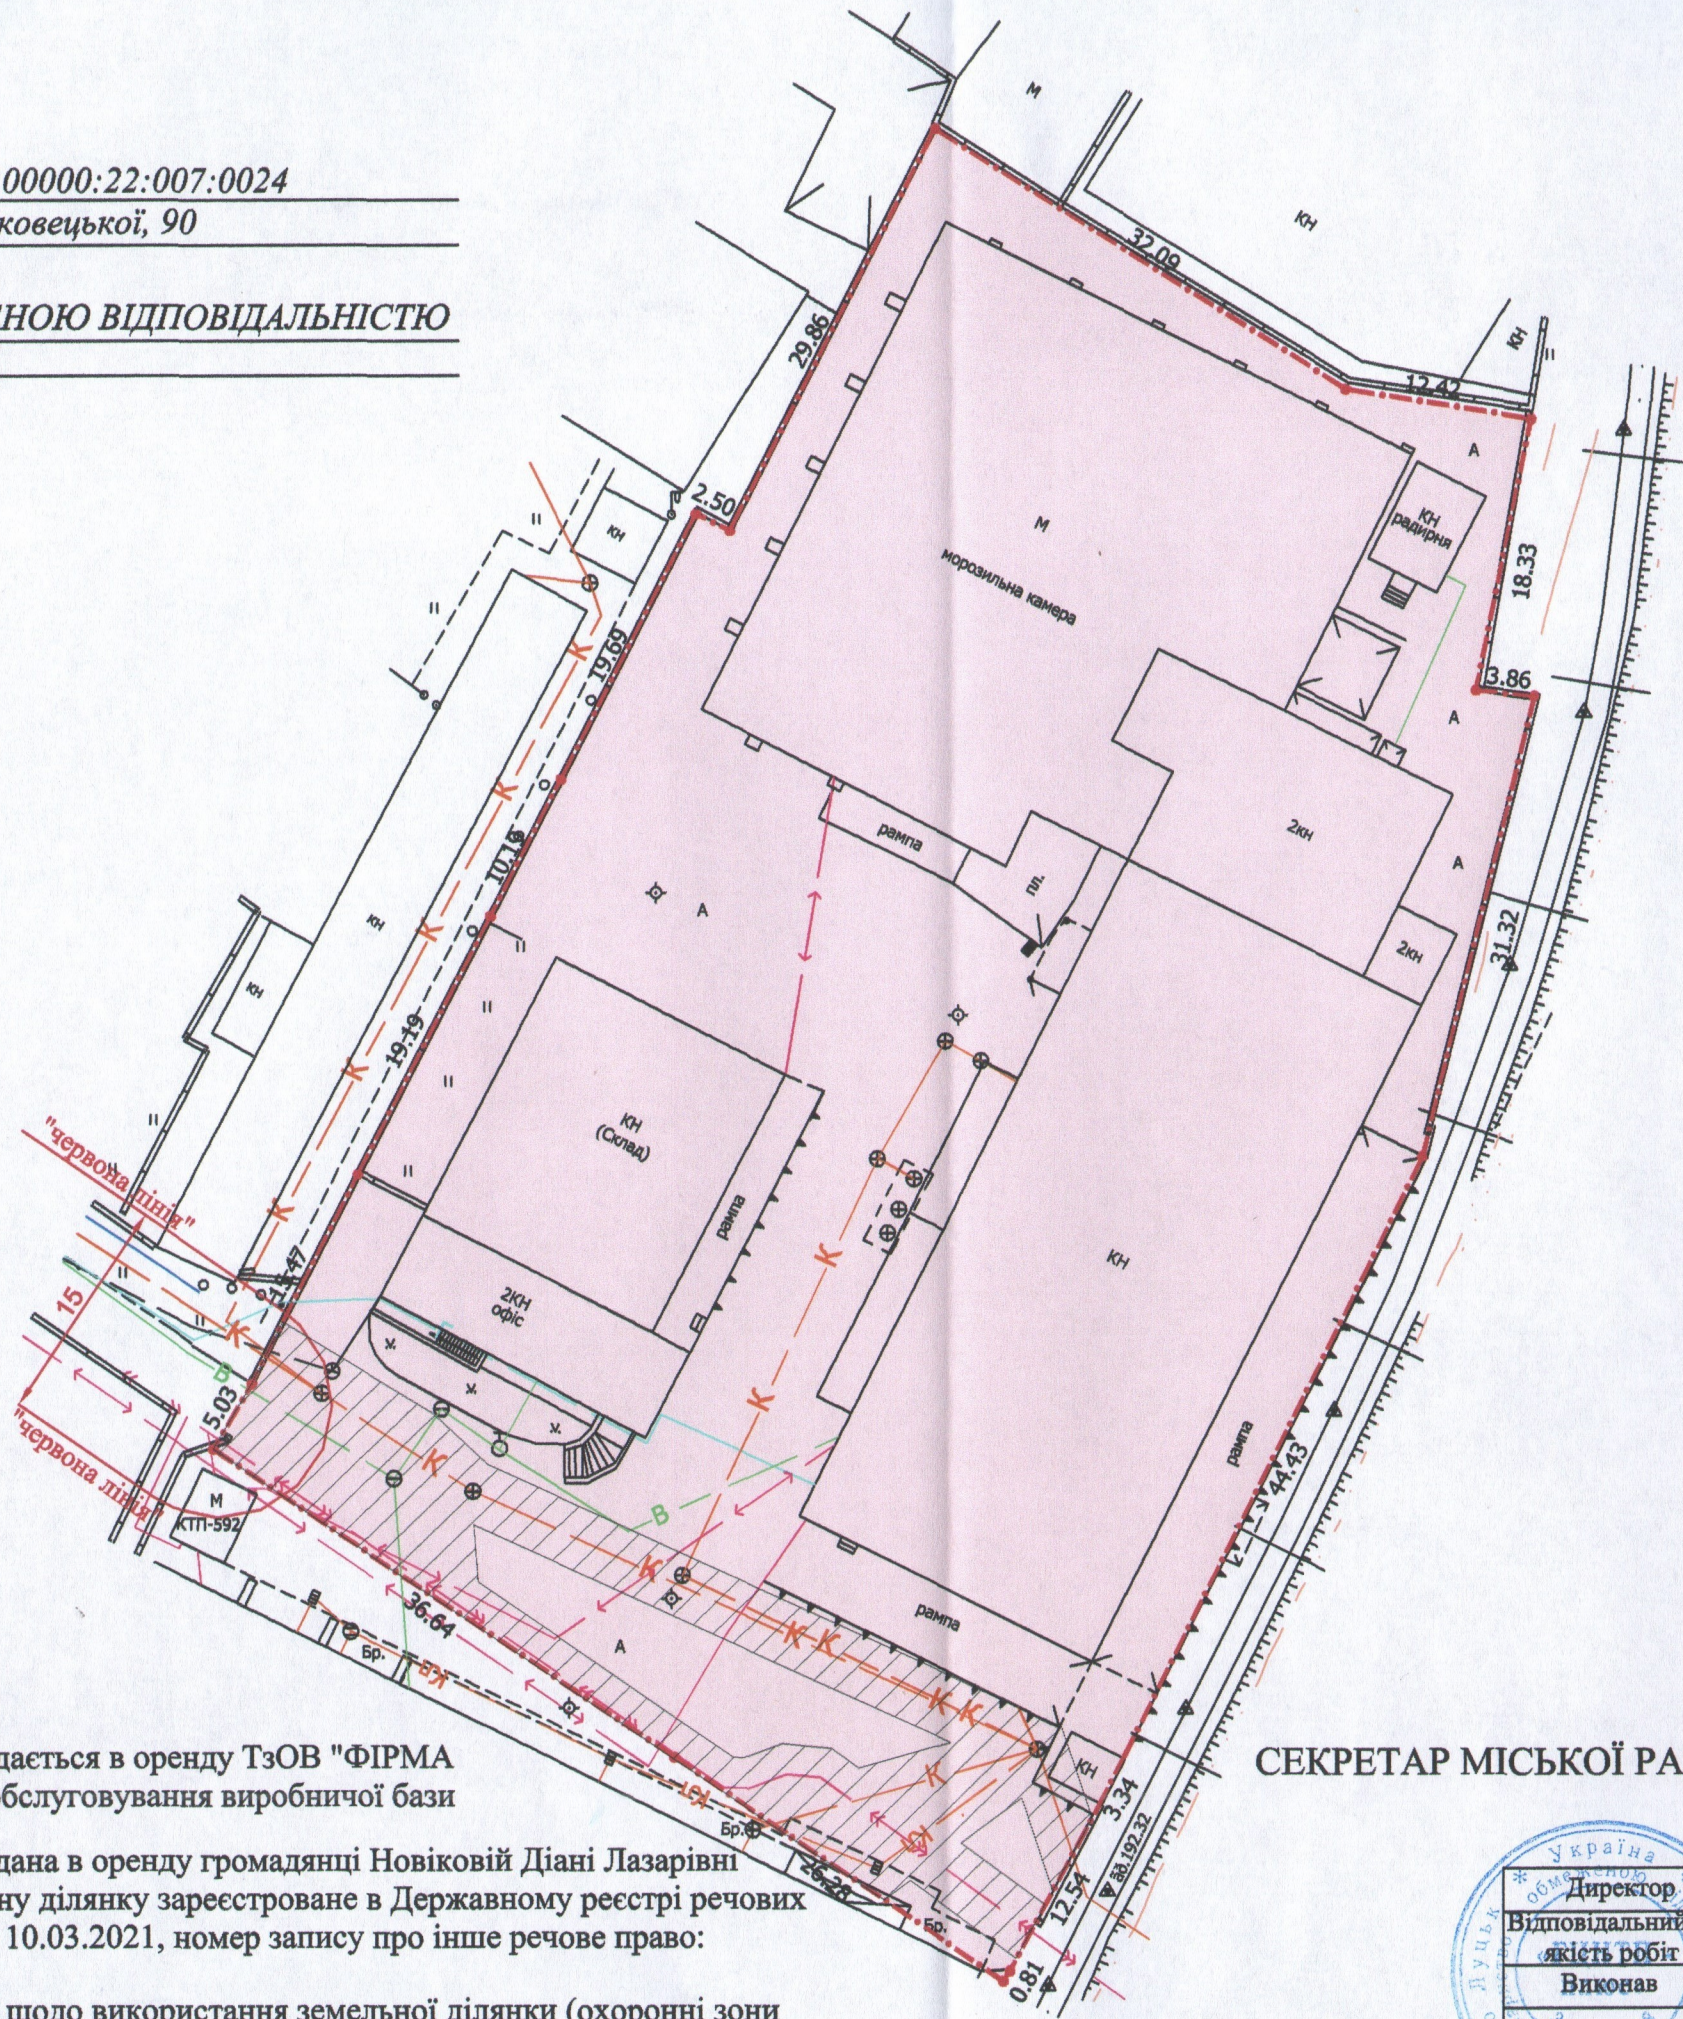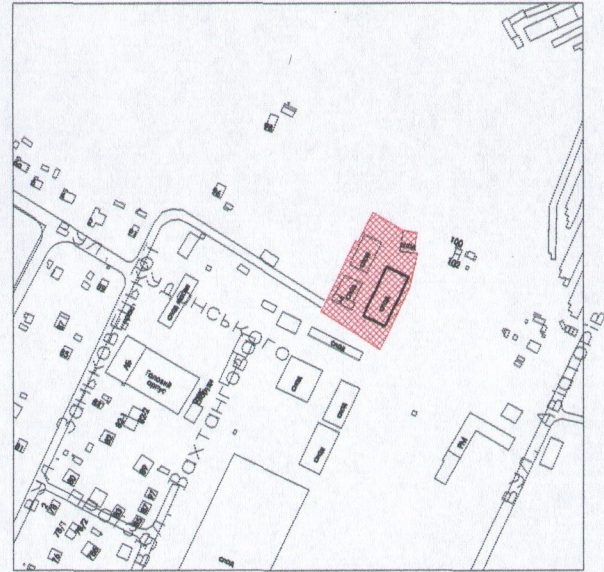

- 0,5960 га — земельна ділянка, що надається в оренду ТзОВ "ФІРМА АЛЬЯНС АКТИВ" для обслуговування виробничої бази
- 0,5960 га — земельна ділянка, що надана в оренду громадянці Новіковій Діані Лазарівні (право оренди на земельну ділянку зареєстроване в Державному реєстрі речових прав на нерухоме майно 10.03.2021, номер запису про інше речове право: 40960880)
- 0,0567 га — обмеження, встановлені щодо використання земельної ділянки (охоронні зони навколо інженерних комунікацій (01.08) - каналізація, підземна кабельна лінія електропередачі, водопровід)

СЕКРЕТАР МІСЬКОЇ РАДИ

Юрій БЕЗПЯТКО

Україна	Директор	Крисак А.І.
обмеженою	Відповідальний за	Галецький Д.В.
Луцьк	якість робіт	Ємець О.А.
32501418	Виконав	ТзОВ "ГЦНТН+"

Масштаб 1: 500	
Площа ділянки (га)	З них
	в оренду
0,5960	0,5960