
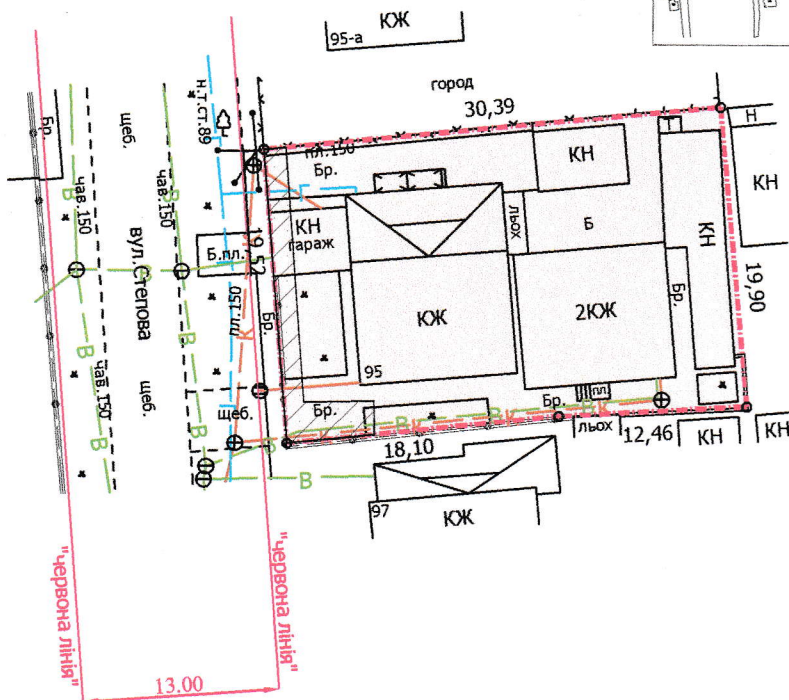


Кадастровий номер: 0710100000:31:097:0060
Адреса: м. Луцьк, вул. Степова, 95

Землекористувачі:
громадянка Лагода Лідія Василівна (36/100)
громадянка Скопюк Олена Петрівна (64/100)

Ситуаційна схема

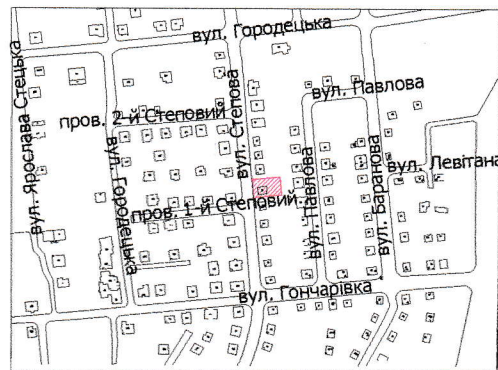

УМОВНІ ПОЗНАЧЕННЯ

- 0,0595 га — земельна ділянка, що передається у спільну часткову власність для будівництва та обслуговування жилого будинку, господарських будівель і споруд
- 0,0038 га — обмеження, встановлені щодо використання земельної ділянки (охоронні зони навколо інженерних комунікацій (01.08) - водопровід, повітряна лінія електрозв'язку)

СЕКРЕТАР МІСЬКОЇ РАДИ

Юрій БЕЗПЯТКО

Директор <i>[підпис]</i>	Завадський В.М.
Перевіряв <i>[підпис]</i>	Завадський В.М.
(Виконав <i>[підпис]</i>)	Сілюк О.П.

ПІ "Луцькземресурс"

Масштаб 1: 500

Площа ділянки (га)	З них
	у власність
0,0595	0,0595