


ПЛАН земельної ділянки

Додаток до рішення міської ради
№ _____ від "___" _____ 202_ р.

Ситуаційна схема

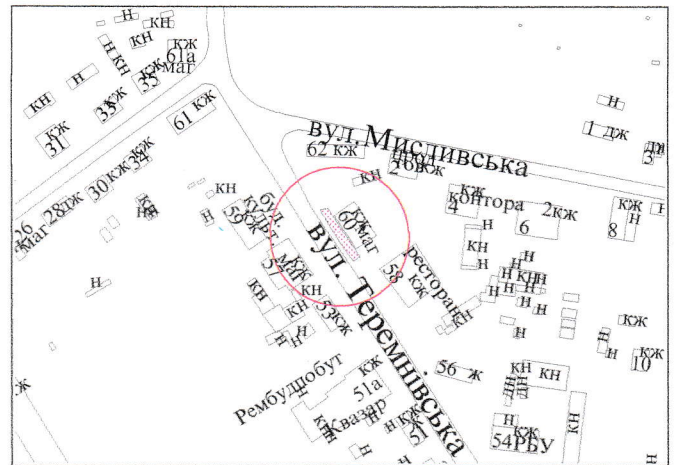

Кадастровий № : 0710100000:34:053:0018

Адреса: м. Луцьк, вул. Теремнівська, 60

Землекористувач:
громадянин Троянчук Василь Лавринович



УМОВНІ ПОЗНАЧЕННЯ

- 0,0092 га - земельна ділянка, що надається в оренду для обслуговування магазину
- 0,0092 га - земельна ділянка, що була надана в оренду ТзОВ "СВИТЯЗЬ-ЛУЦЬК" (право власності Луцької міської територіальної громади в особі Луцької міської ради зареєстроване в Державному реєстрі речових прав на нерухоме майно від 05.05.2017, номер запису про право власності: 20368454) згідно з договором оренди землі від 04.05.2017
- 0,0550 га - земельна ділянка громадянина Троянчука В.Л., право власності на яку зареєстроване в Державному реєстрі речових прав на нерухоме майно від 09.01.2020, номер запису про право власності: 34985846 для обслуговування торгового закладу
- 0,0018 га - обмеження, встановлені щодо використання земельної ділянки (охоронні зони навколо інженерних комунікацій (01.08) - повітряна лінія електропередачі, газопровід)

СЕКРЕТАР МІСЬКОЇ РАДИ

Юрій БЕЗПЯТКО



Масштаб 1 : 500

Площа ділянки (га)	З них в оренду
0,0092	0,0092