
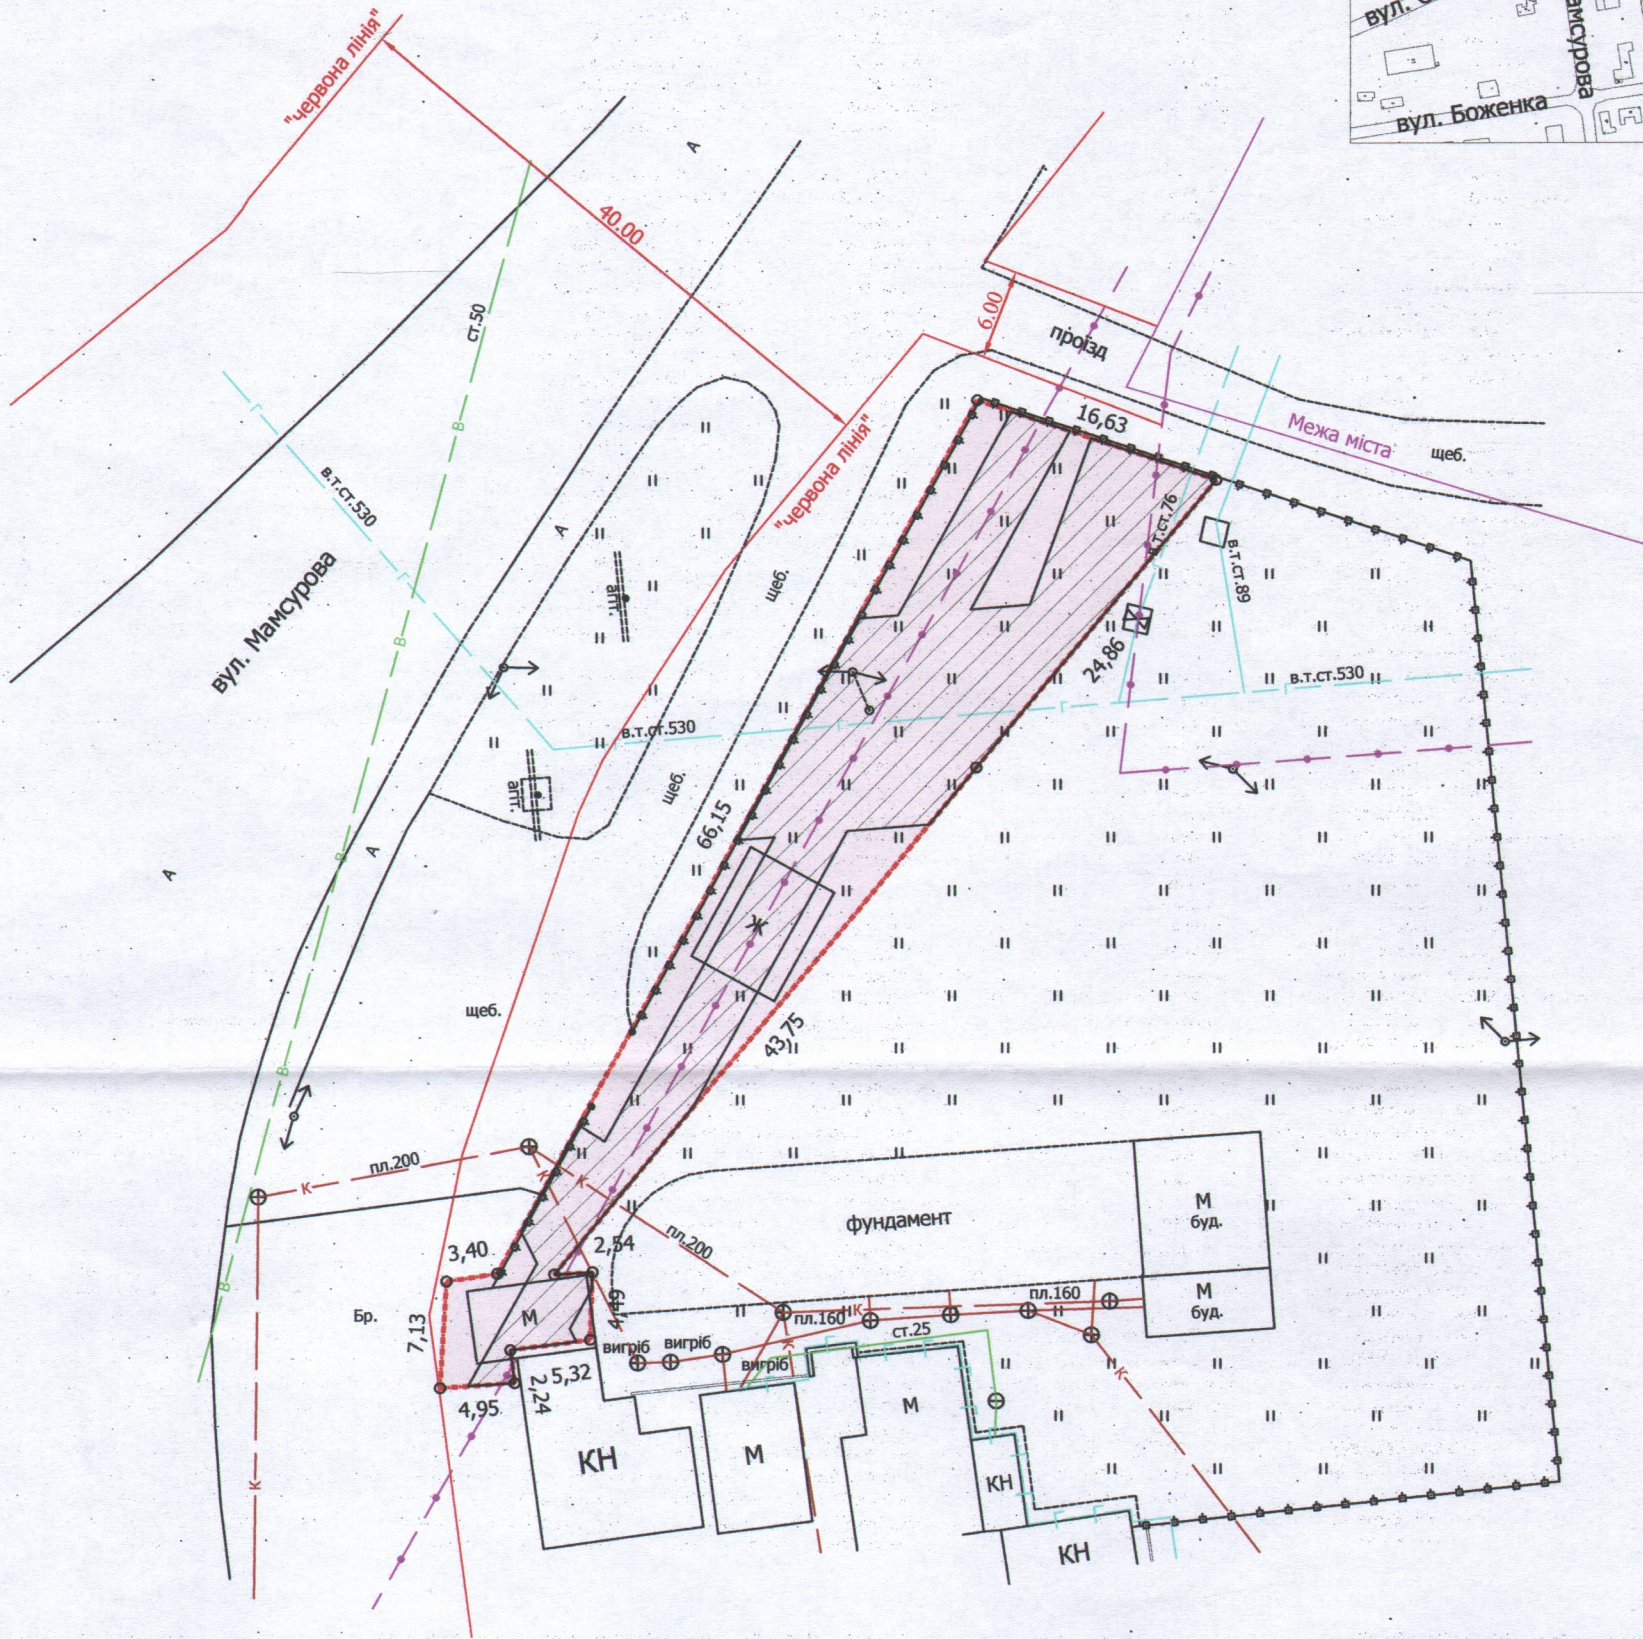


ПЛАН  
земельної ділянки

Кадастровий номер: 0710100000:32:094:0071  
Адреса: м. Луцьк, вул. Боженка, 49-а  
Землекористувач:  
громадянин Ткачук Володимир Євгенійович

Ситуаційна схема

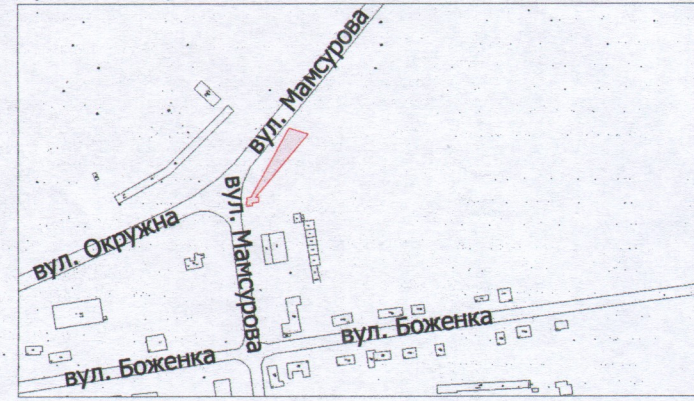

УМОВНІ ПОЗНАЧЕННЯ

**0,0700 га** — земельна ділянка, цільове призначення якої змінюється з "для будівництва та обслуговування жилого будинку, господарських будівель і споруд" [В.02.01 - для будівництва і обслуговування житлового будинку, господарських будівель і споруд (присадибна ділянка)] на "В.03.10 - для будівництва та обслуговування будівель ринкової інфраструктури (адміністративних будинків, офісних приміщень та інших будівель громадської забудови, які використовуються для здійснення підприємницької та іншої діяльності, пов'язаної з отриманням прибутку)"

**0,0515 га** — обмеження, встановлені щодо використання земельної ділянки (охоронні зони навколо інженерних комунікацій (01.08) - газопровід, каналізація, повітряна лінія електропередачі, підземна кабельна лінія електрозв'язку)

СЕКРЕТАР МІСЬКОЇ РАДИ

Юрій БЕЗПЯТКО

ПІП "Луцькземресурс"

Директор	Завадський В.М.	Масштаб 1: 500
Перевірив	Завадський В.М.	
Виконав	Сілок О.П.	
ПІП "Луцькземресурс" № 002215		Площа ділянки (га)
		3 нх у власність (зміна цільового)
		0,0700
		0,0700