

ПЛАН
земельної ділянки

Кадастровий номер: 0710100000:33:017:0024



Адреса: м. Луцьк, вул. Карбишева, 2

Землекористувач:

ДЕРЖАВНЕ КОМУНАЛЬНЕ ПІДПРИЄМСТВО
"ЛУЦЬКТЕПЛО"

Додаток до рішення міської ради
№ _____ від "___" _____ 20 р.

Ситуаційна схема

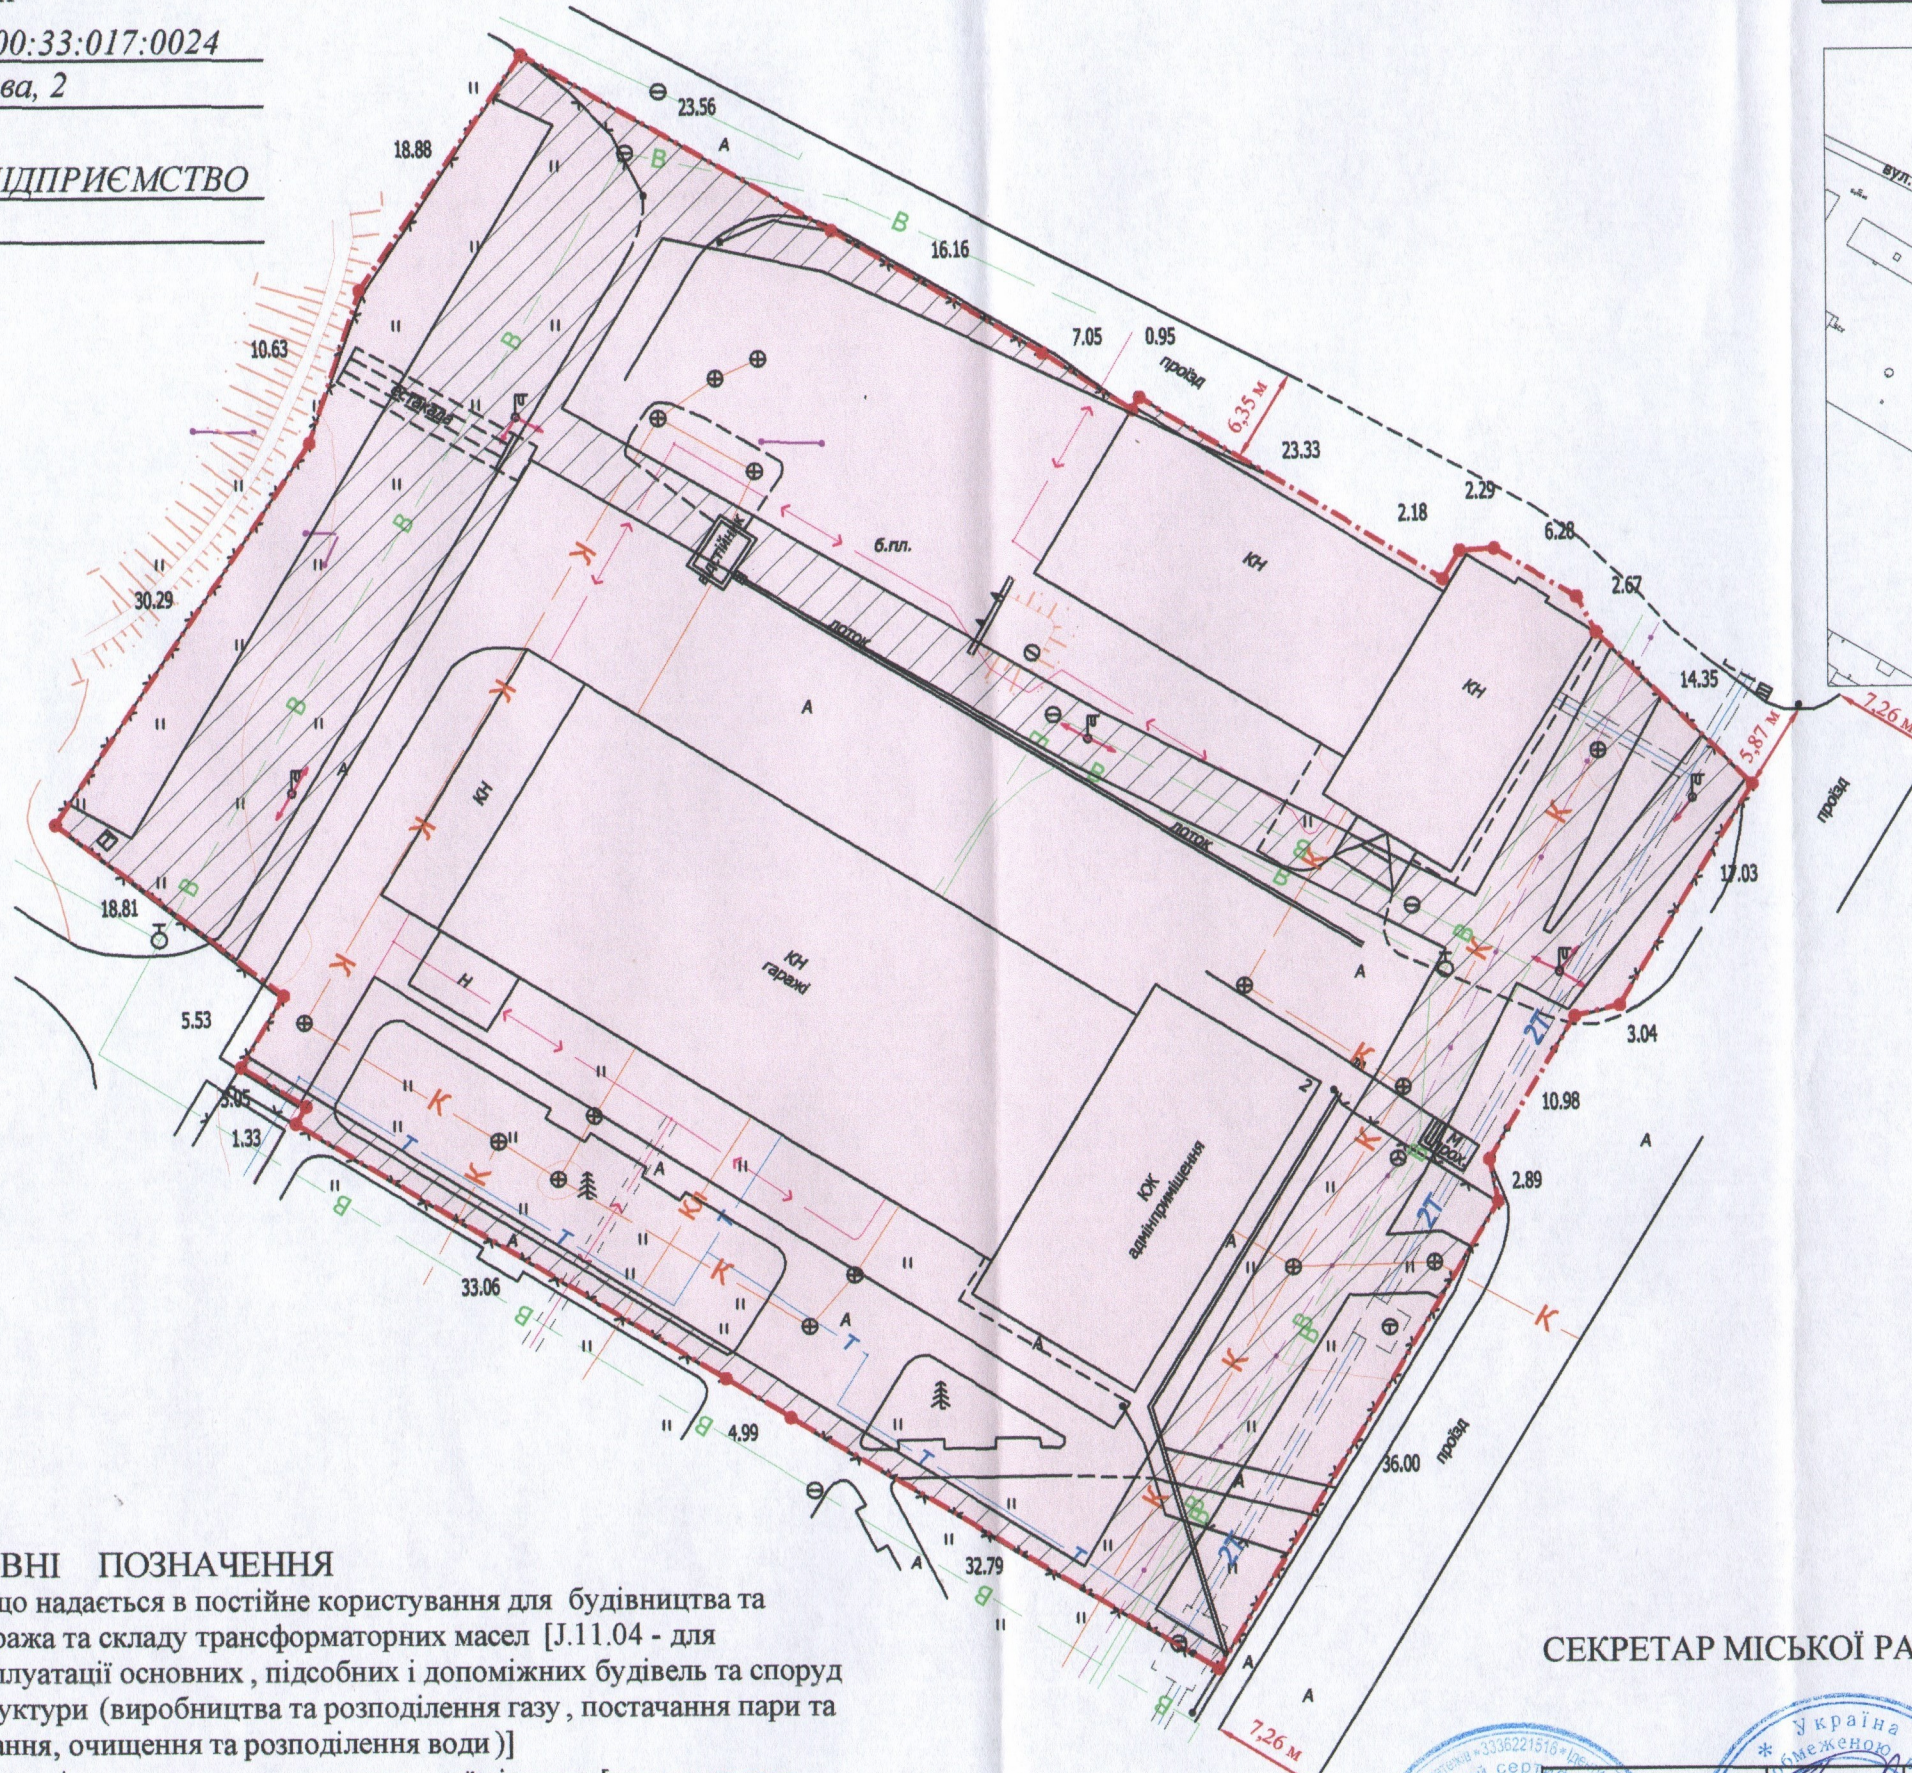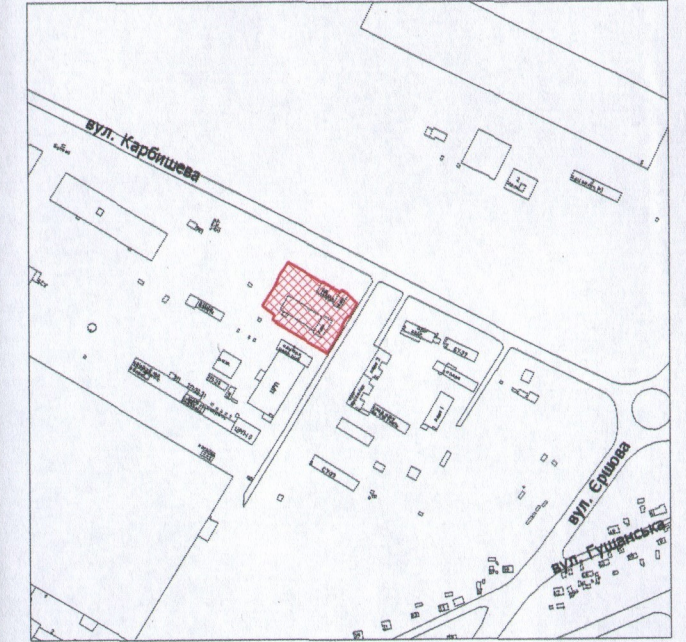

УМОВНІ ПОЗНАЧЕННЯ

0,6391 га — земельна ділянка, що надається в постійне користування для будівництва та обслуговування гаража та складу трансформаторних масел [J.11.04 - для розміщення та експлуатації основних, підсобних і допоміжних будівель та споруд технічної інфраструктури (виробництва та розподілення газу, постачання пари та гарячої води, збирання, очищення та розподілення води)]

0,1596 га — обмеження, встановлені щодо використання земельної ділянки [охоронна зона навколо інженерних комунікацій (01.08) - водопровід, каналізація, підземна кабельна лінія електрозв'язку, повітряна лінія електропередачі]

СЕКРЕТАР МІСЬКОЇ РАДИ _____ Юрій БЕЗПЯТКО

Директор
Відповідальний за
якість робіт
Виконав

Крисак А.І.
Галецький Д.В.
Ємець О.А.

ТЗОВ "ГЦНП"

Масштаб 1: 500

Площа ділянки (га)	З них
	в постійне користування
0,6391	0,6391