

ПЛАН
земельної ділянки


Додаток до рішення міської ради
№ _____ від "___" _____ 20__ р.

Ситуаційна схема

Кадастровий номер: 0710100000:34:110:1111

Адреса: м. Луцьк, вул. Дубнівська,
садівниче товариство "Маяк" №801

Землекористувач:
громадянин Обозовський Олександр Олександрович

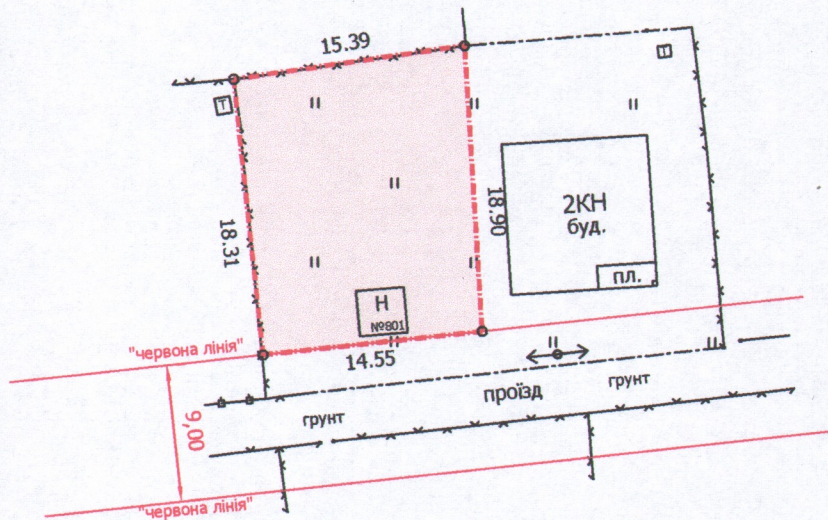

УМОВНІ ПОЗНАЧЕННЯ

0,0278 га — земельна ділянка, що передається у власність для ведення садівництва
(А 01.05 - для індивідуального садівництва)

СЕКРЕТАР МІСЬКОЇ РАДИ

Юрій БЕЗПЯТКО

Директор Перевірив Виконав ПП "Луцькземресурс"	Завадський В.М.	Масштаб 1: 500
	Завадський В.М.	
	Слюк О.П.	Площа ділянки, га
		3 них у власність
		0,0278
		0,0278