

ПЛАН  
земельної ділянки

Кадастровий номер: 0710100000:22:055:0028

Адреса: м. Луцьк, пр-т Соборності, 26-а



Землекористувачі:

громадянка Ковальчук Світлана Олександрівна (1/2),

громадянин Червонящий Валентин Юрійович (1/2)

Додаток до рішення міської ради  
№ \_\_\_\_\_ від " \_\_\_\_ " \_\_\_\_\_ 202\_\_ р

Ситуаційна схема

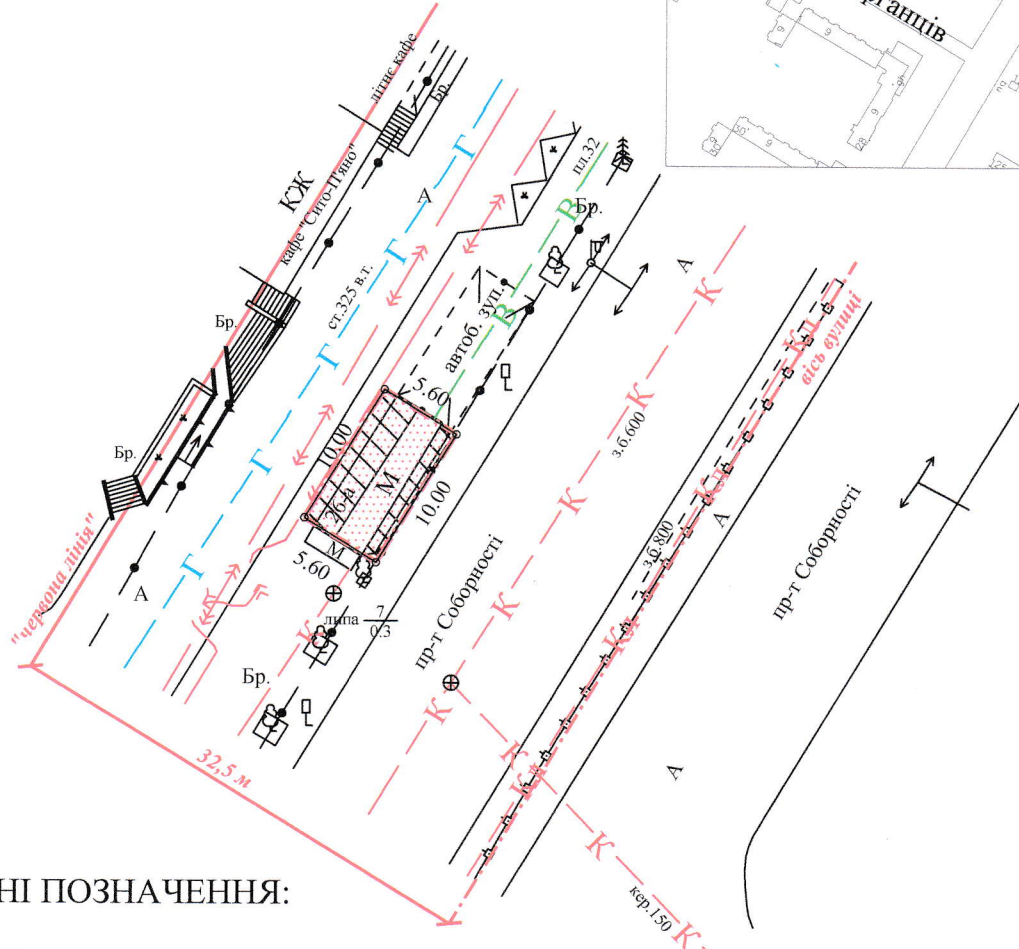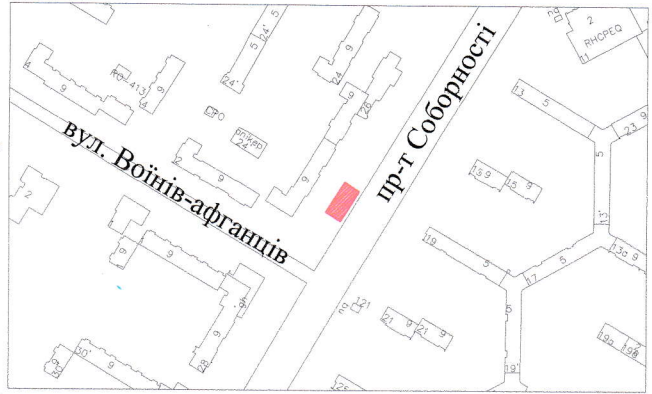

УМОВНІ ПОЗНАЧЕННЯ:

- 0,0056 га - земельна ділянка, що надається в оренду громадянці Ковальчук Світлані Олександрівні, громадянину Червонящому Валентину Юрійовичу для обслуговування магазину-павільйону в критій зупинці громадського транспорту (частка гр.Ковальчук С.О.-1/2, що становить 0,0028 га, частка гр.Червонящого В.Ю.-1/2, що становить 0,0028 га)
- 0,0056 га - земельна ділянка, що надана в оренду гр. Данкіній Л.І. (право оренди зареєстроване у Державному реєстрі речових прав на нерухоме майно від 02.03.2020, номер запису 35789925) відповідно до договору оренди землі від 02.03.2020
- 0,0038 га - обмеження, встановлені щодо використання земельної ділянки (охоронна зона навколо інженерних комунікацій (01.08.) - (газопровід, підземна кабельна лінія електропередачі, підземна кабельна лінія електрозв'язку)

СЕКРЕТАР МІСЬКОЇ РАДИ

Юрій БЕЗПЯТКО

Головний інженер Відповідальний за якість робіт	Шубич С.С.	Площа ділянки (га)	3 них в оренду
Секретар	Шубич С.С.		
Секретар	Шубич С.С.		
ФОП Шубич С.С.		0,0056	0,0056

Масштаб 1:500