
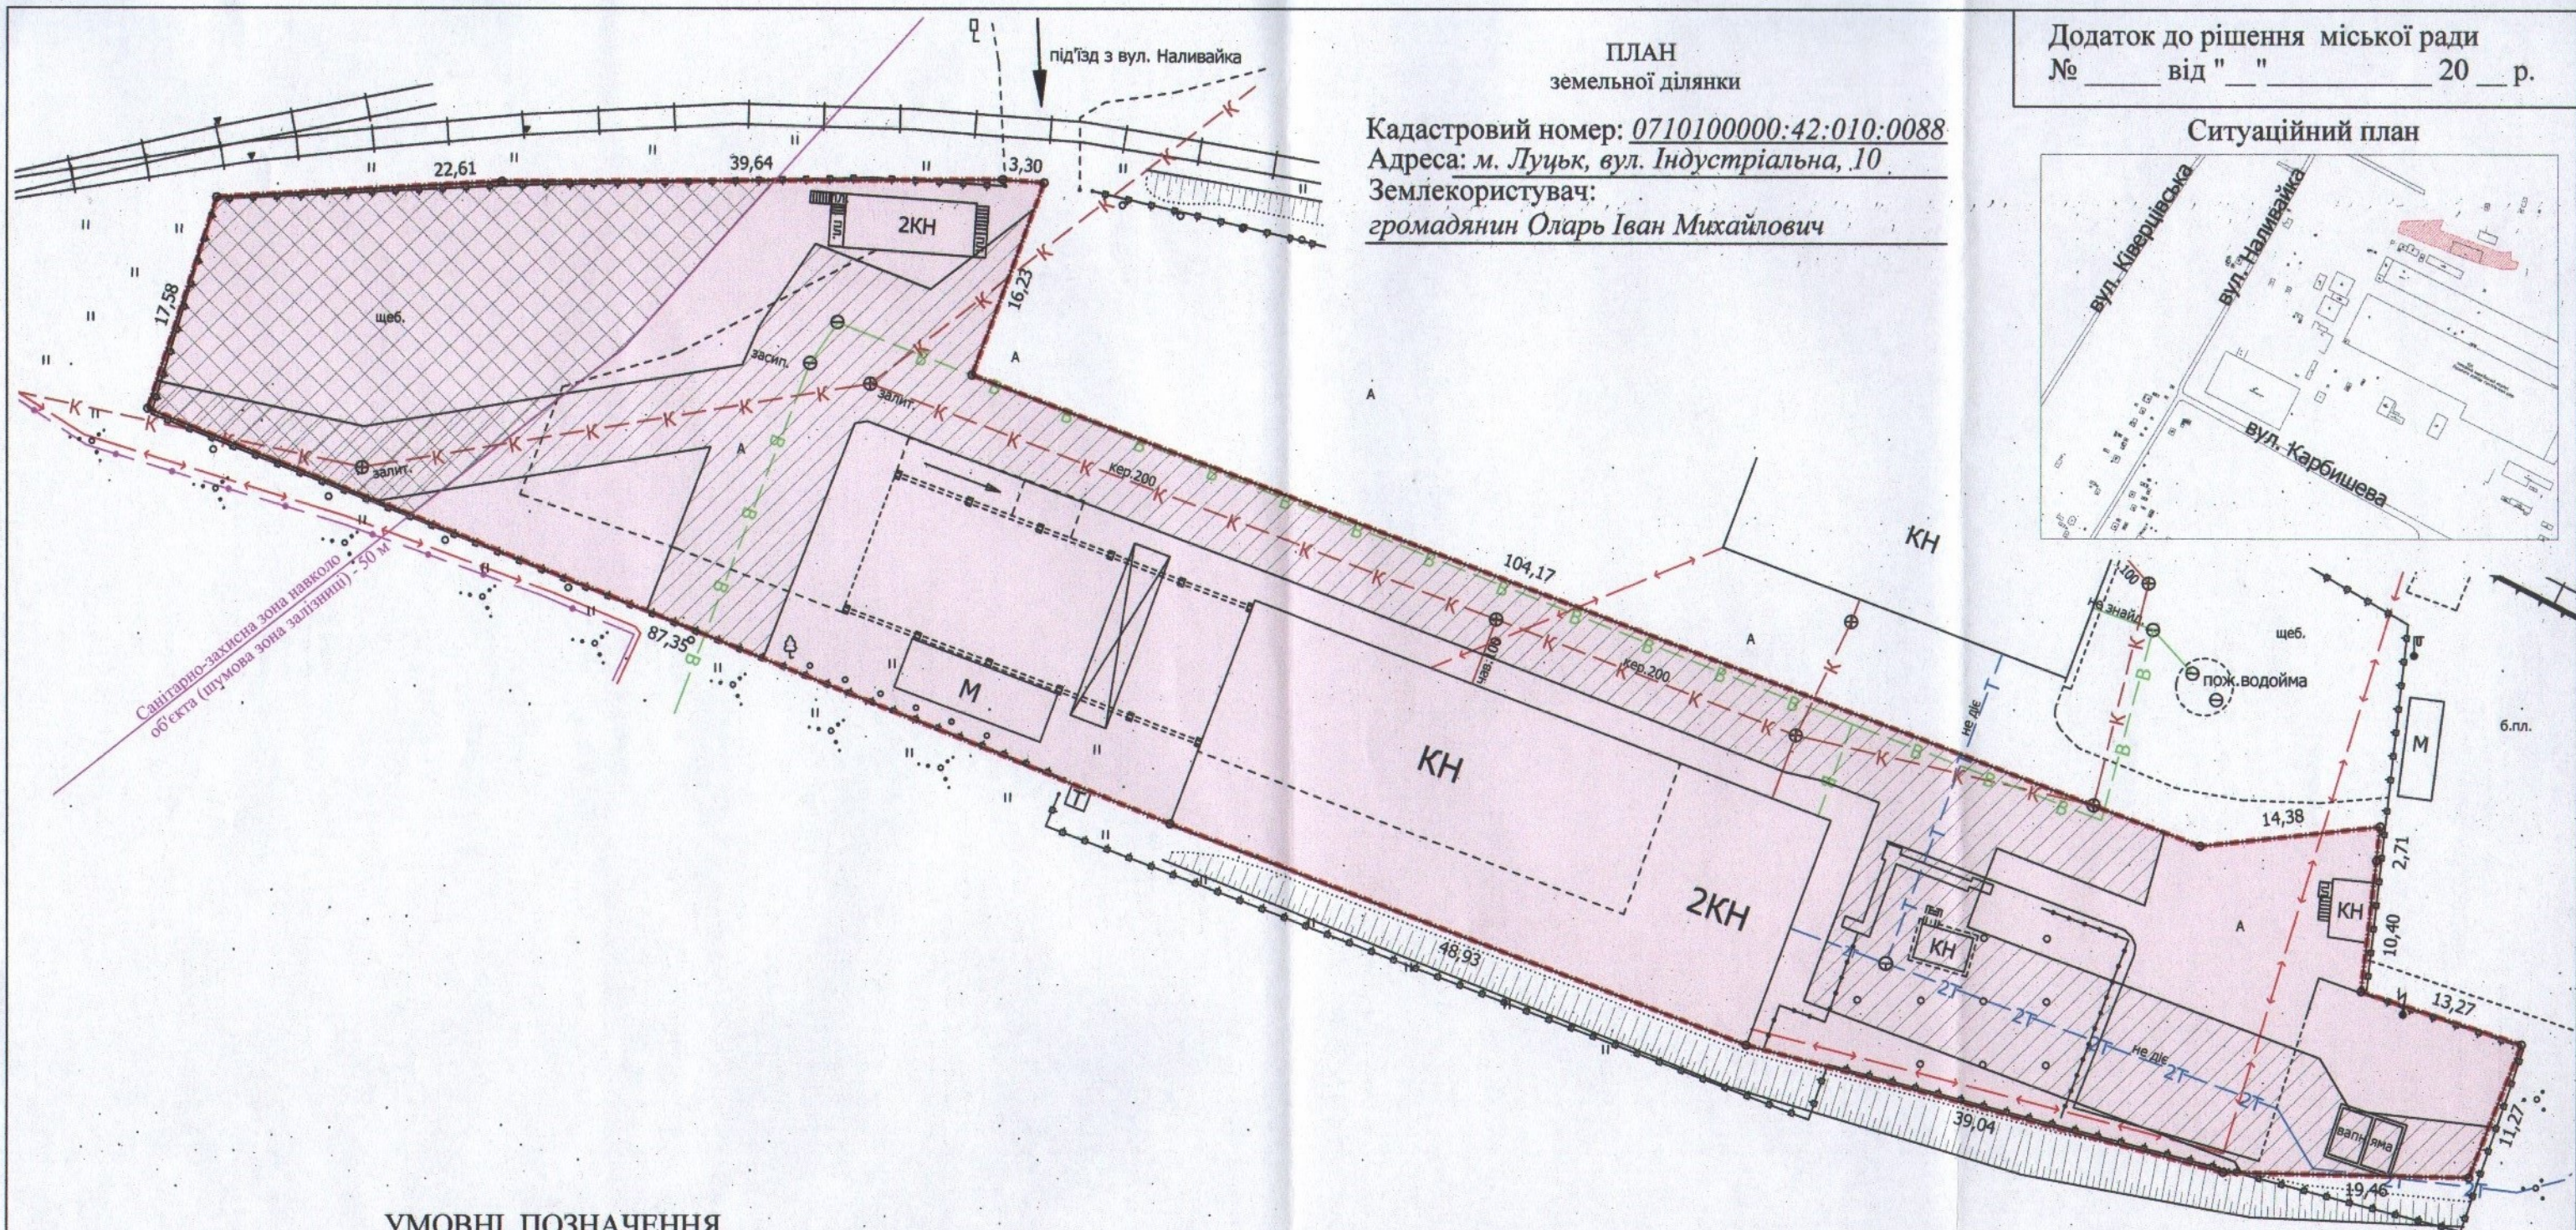


ПЛАН  
земельної ділянки

Кадастровий номер: 0710100000:42:010:0088  
Адреса: м. Луцьк, вул. Індустріальна, 10  
Землекористувач:  
громадянин Оларь Іван Михайлович

Ситуаційний план

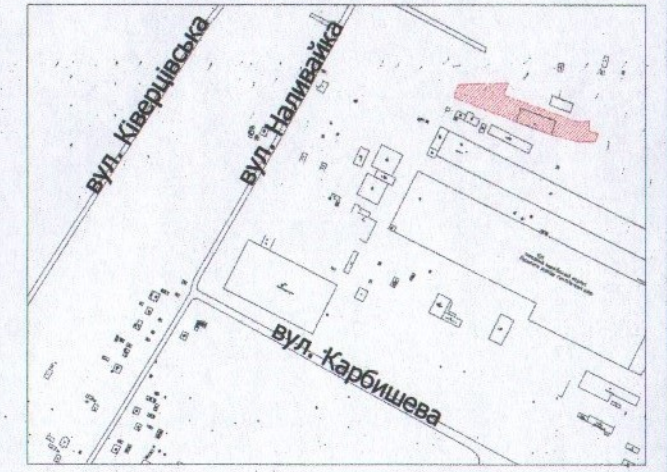

УМОВНІ ПОЗНАЧЕННЯ

- 0,5285 га** — земельна ділянка, що надається у власність шляхом викупу для розміщення та експлуатації основних, підсобних і допоміжних будівель та споруд підприємств переробної, машинобудівної та іншої промисловості - J.11.02 (для будівництва та обслуговування нежитлових приміщень)
- 0,5285 га** — земельна ділянка Луцької міської територіальної громади в особі Луцької міської ради, право власності на яку зареєстроване в Державному реєстрі речових прав на нерухоме майно 03.03.2021, номер запису: 40862290
- 0,1826 га** — обмеження, встановлені щодо використання земельної ділянки (охоронні зони навколо інженерних комунікацій (01.08) - водопровід, каналізація, теплотраса)
- 0,0806 га** — обмеження, встановлені щодо використання земельної ділянки (санітарно-захисна зона навколо об'єкта (03) - шумова зона залізниці)

СЕКРЕТАР МІСЬКОЇ РАДИ \_\_\_\_\_ **Юрій БЕЗПЯТКО**

Директор		Завадський В.М.
Перевірив		Завадський В.М.
Виконав		Кунц О.Ю.

ПІ "Луцькземресурс"

Масштаб 1: 500	
Площа ділянки (га)	З них у власність (шляхом викупу)
0,5285	0,5285