
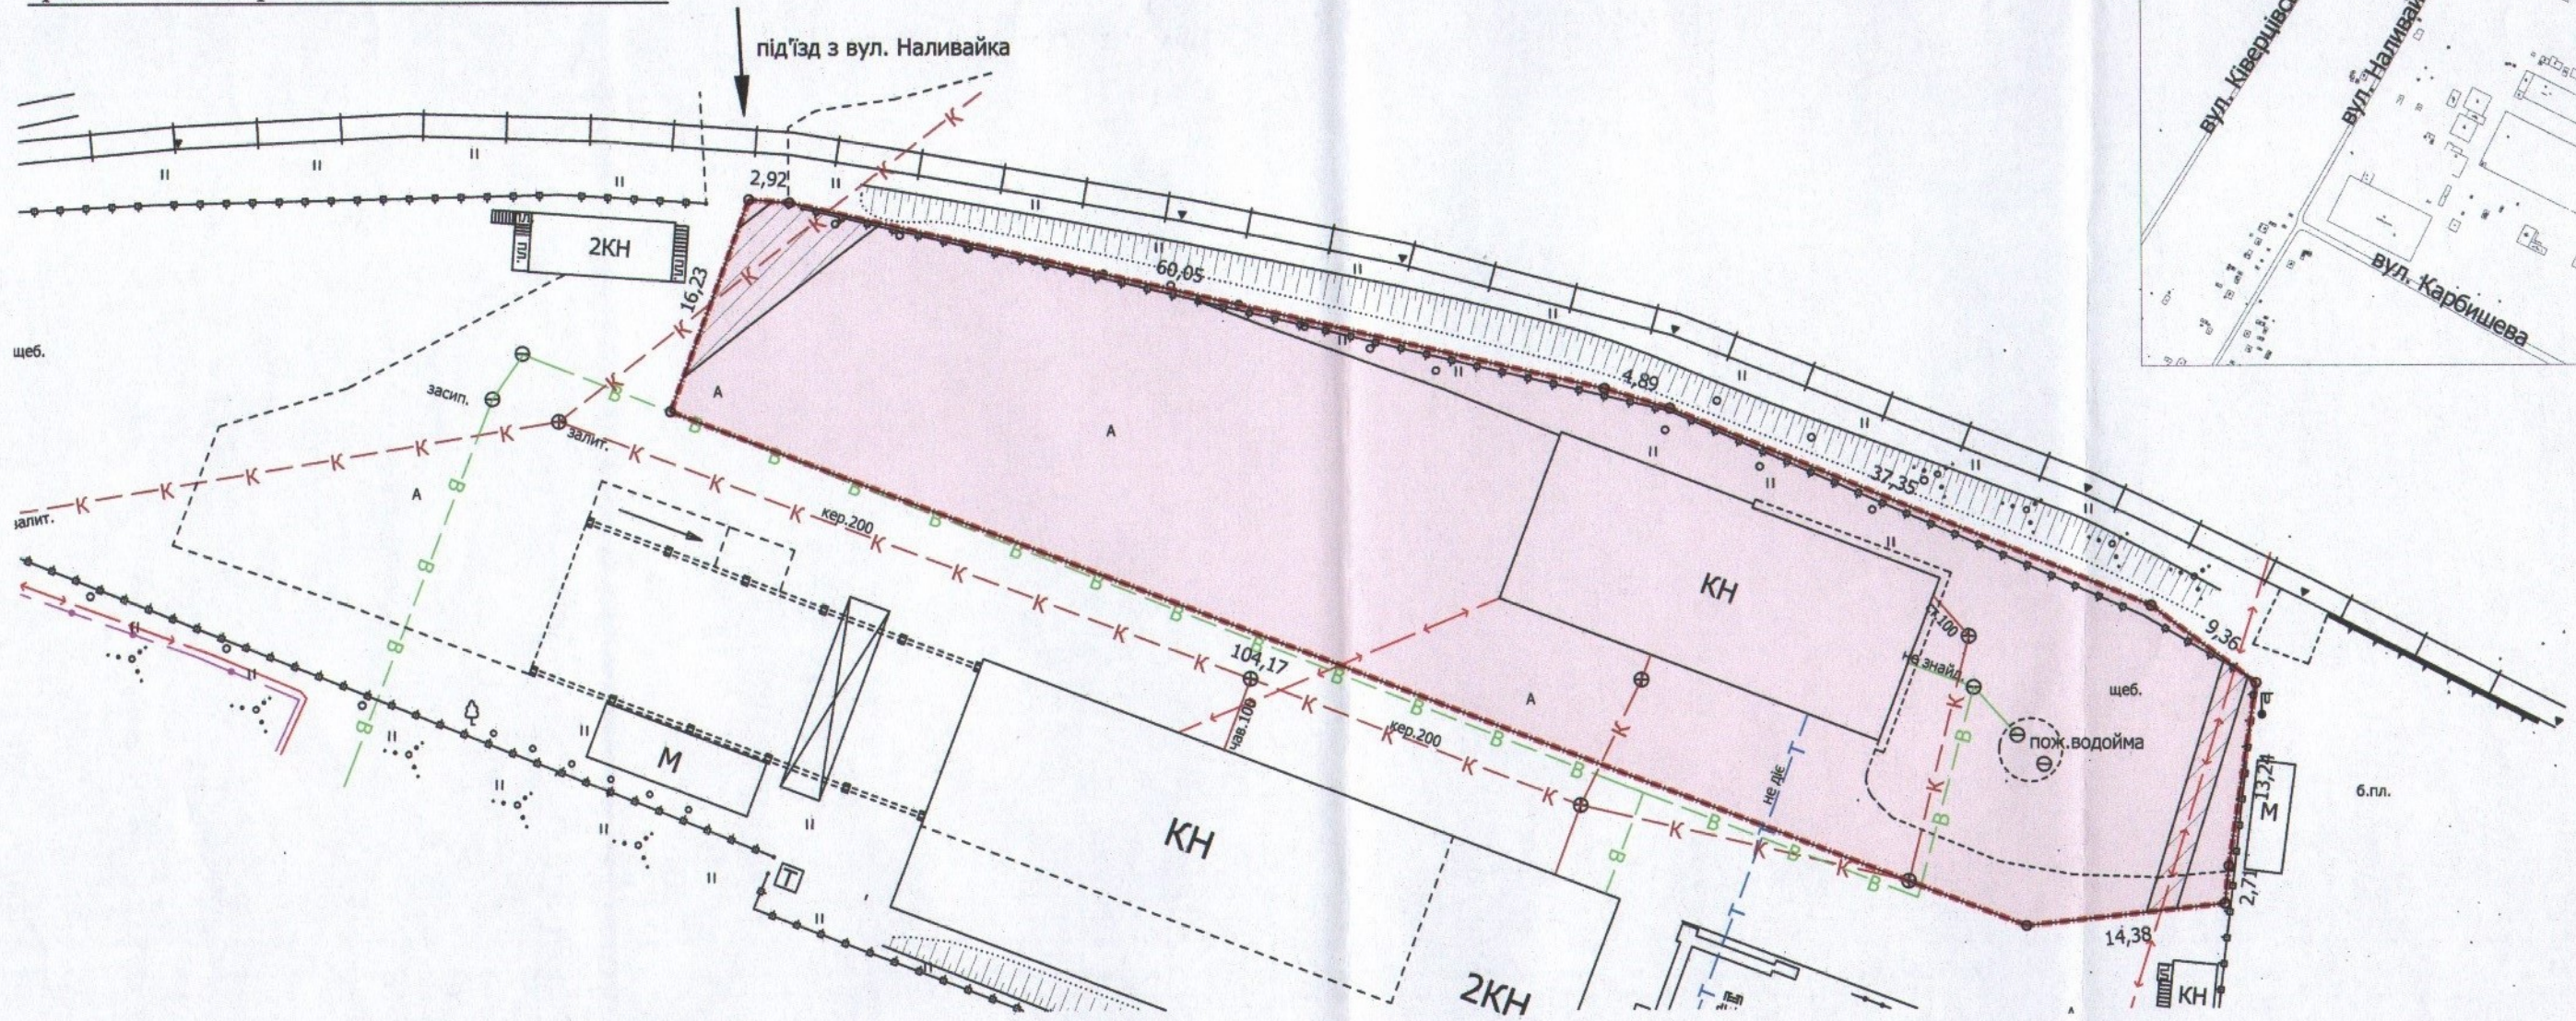


ПЛАН
земельної ділянки

Кадастровий номер: 0710100000:42:010:0087
 Адреса: м. Луцьк, вул. Індустріальна, 10
 Землекористувач:
громадянин Оларь Іван Михайлович

Додаток до рішення міської ради
 № _____ від "___" _____ 20__ р.

Ситуаційний план

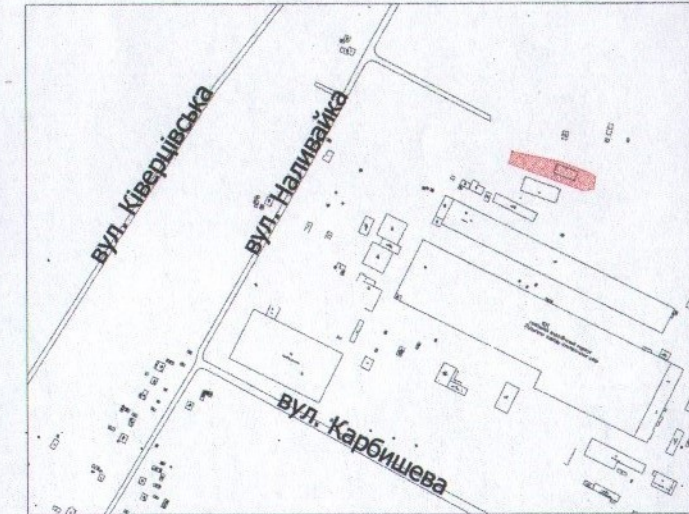

УМОВНІ ПОЗНАЧЕННЯ

- 0,2585 га** — земельна ділянка, що надається у власність шляхом викупу для розміщення та експлуатації основних, підсобних і допоміжних будівель та споруд підприємств переробної, машинобудівної та іншої промисловості - J.11.02 (для будівництва та обслуговування нежитлових приміщень)
- 0,2585 га** — земельна ділянка Луцької міської територіальної громади в особі Луцької міської ради, право власності на яку зареєстроване в Державному реєстрі речових прав на нерухоме майно 03.03.2021, номер запису: 40861367
- 0,0100 га** — обмеження, встановлені щодо використання земельної ділянки (охоронні зони навколо інженерних комунікацій (01.08) - каналізація, підземна кабельна лінія електропередачі)

СЕКРЕТАР МІСЬКОЇ РАДИ _____ **Юрій БЕЗПЯТКО**

Директор	Завадський В.М.	Масштаб 1: 500
Перевірив	Завадський В.М.	
Виконав	Куц О.Ю.	Площа ділянки (га)
ПП "Луцькземресурс"		
		З них у власність (шляхом викупу)
		0,2585