

ПЛАН
земельної ділянки

Додаток до рішення міської ради
№ _____ від " ____ " _____ 20__ р.


Кадастровий номер: 0710100000:31:148:0025

Адреса: м. Луцьк, вул. Степова, 152

Землекористувач:

громадянин Пархомчук Олександр Миколайович

Ситуаційна схема

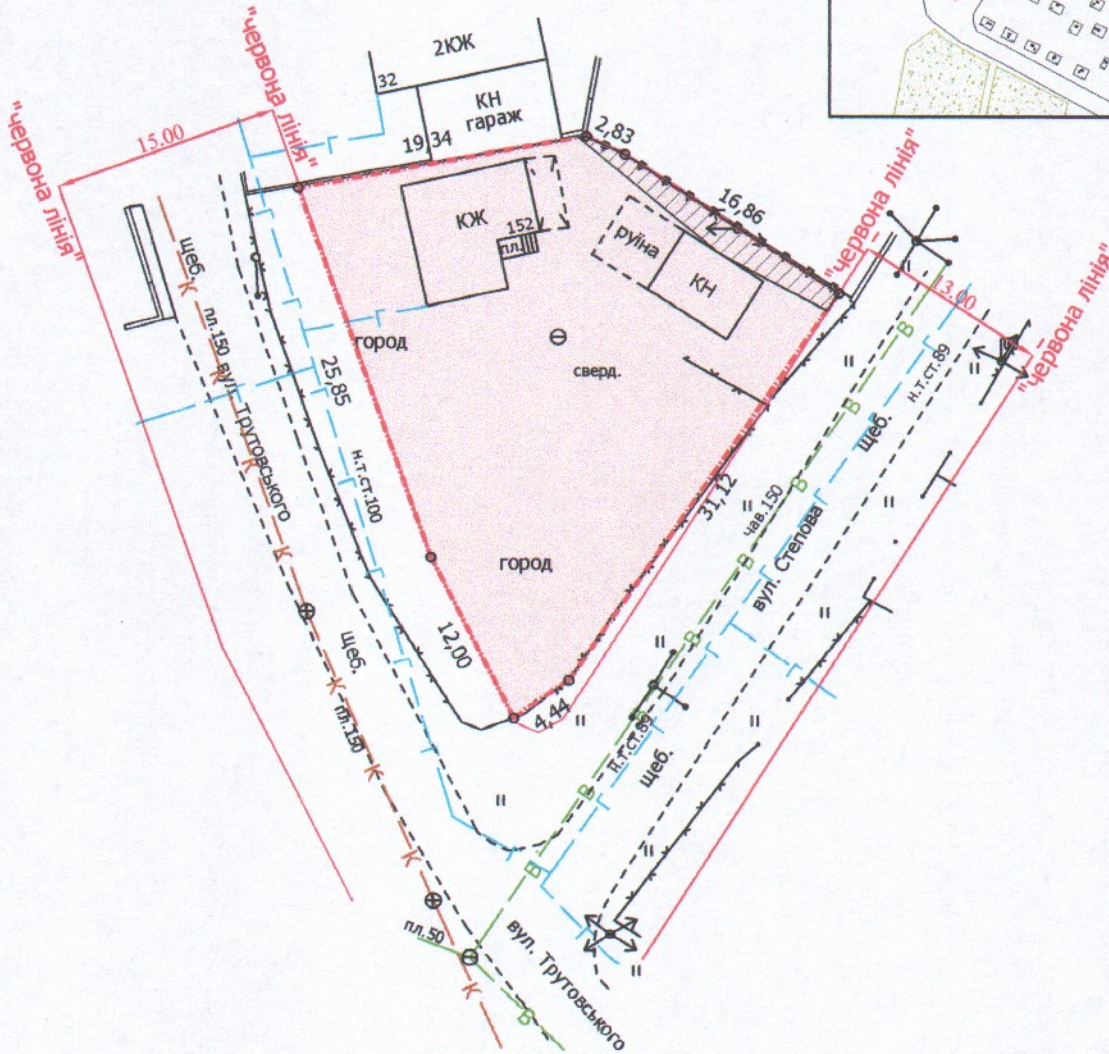

УМОВНІ ПОЗНАЧЕННЯ

0,0750 га

— земельна ділянка, що передається у власність для будівництва та обслуговування жилого будинку, господарських будівель і споруд

0,0030 га

— обмеження, встановлені щодо використання земельної ділянки (охоронні зони навколо інженерних комунікацій (01.08) - повітряна лінія електропередачі)

СЕКРЕТАР МІСЬКОЇ РАДИ

Юрій БЕЗПЯТКО

Директор	<i>[Підпис]</i>	Завадський В.М.
Перевірів	<i>[Підпис]</i>	Завадський В.М.
Виконав	<i>[Підпис]</i>	Сілюк О.П.
ПН "Луцькземресурс"		

Масштаб 1: 500

Площа ділянки (га)

3 них

у власність

0,0750

0,0750