

ПЛАН  
земельної ділянки

Додаток до рішення міської ради  
№ \_\_\_\_\_ від "\_\_\_" \_\_\_\_\_ 202\_ р.

Кадастровий номер: 0710100000:11:004:0054

Адреса: м. Луцьк, вул. Стрілецька, 13-а



Орендодавець:

Луцька міська територіальна громада в особі  
Луцької міської ради

Орендар:

фізична особа-підприємець Оленицька Ольга  
Петрівна

Ситуаційна схема

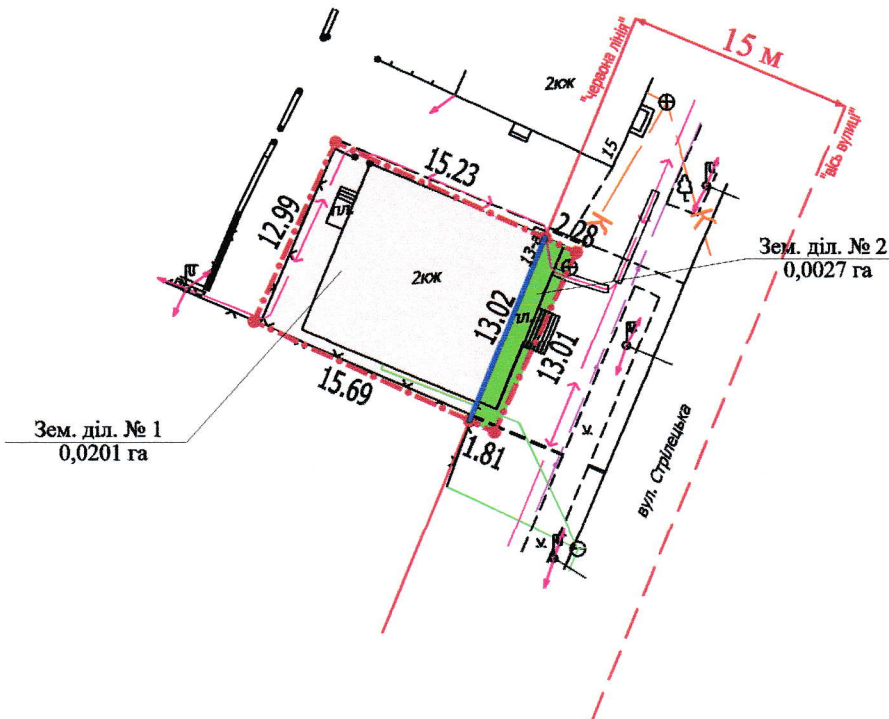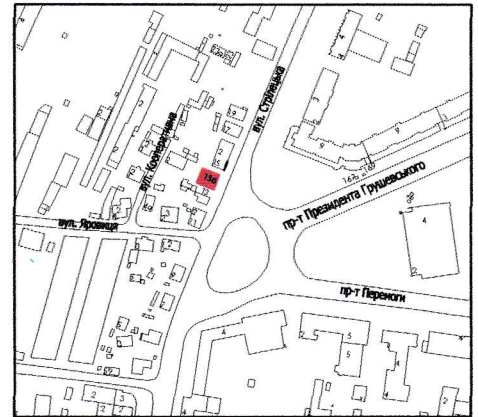

**0,0228 га** — **УМОВНІ ПОЗНАЧЕННЯ** — земельна ділянка, що надана в оренду ФОП Оленицькій О.П. згідно з додатковою угодою про поновлення договору оренди землі від 30.08.2018 (право оренди зареєстроване в Державному реєстрі речових прав на нерухоме майно від 30.10.2018, номер запису: 2681789) для будівництва та обслуговування магазину промислових товарів

— межа поділу орендованої земельної ділянки

**0,0201 га** — земельна ділянка № 1

**0,0027 га** — земельна ділянка № 2

СЕКРЕТАР МІСЬКОЇ РАДИ

Юрій БЕЗПЯТКО

Директор		А.І. Крисак
Відповідальний за якість робіт		Д.В. Галецький
Виконав		О.А. Ємець
ТЗОВ "ГЦНТІ+"		

Масштаб 1: 500

Площа ділянки (га)	З них	
	в оренду	
0,0228	1	0,0201
	2	0,0027