
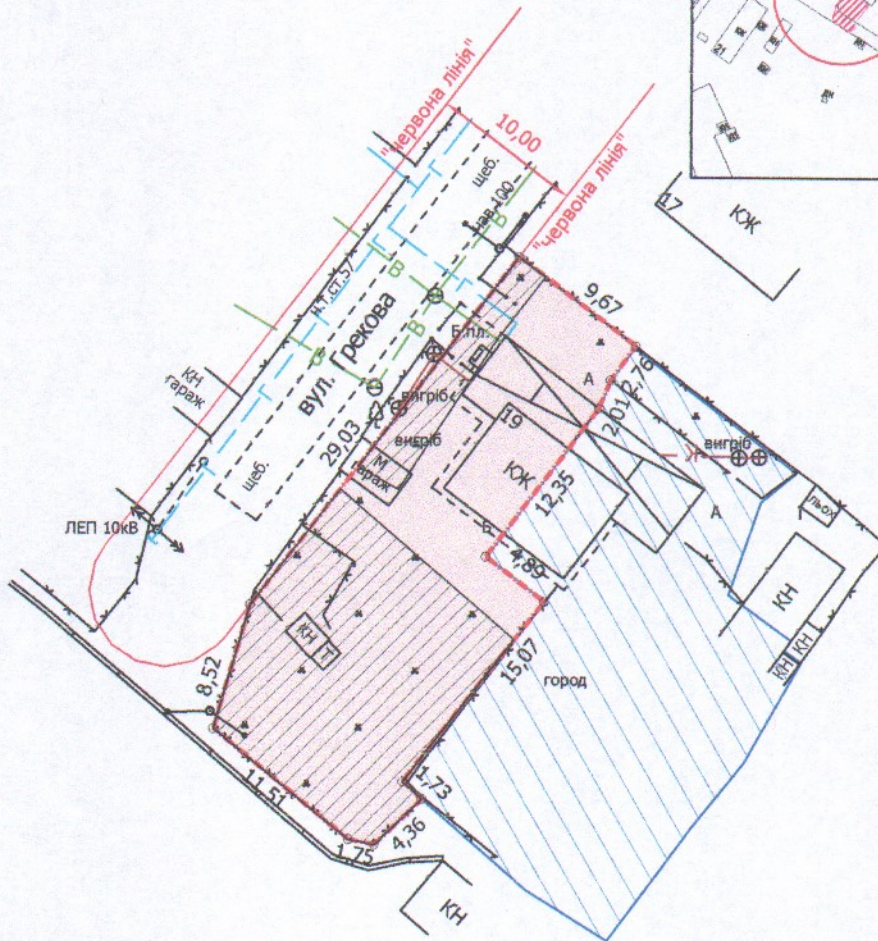


ПЛАН  
земельної ділянки

Додаток до рішення міської ради  
№ \_\_\_\_\_ від "\_\_\_" \_\_\_\_\_ 20\_\_ р.

Кадастровий номер: 0710100000:34:094:0015  
Адреса: м. Луцьк, вул. Грекова, 19/1  
Землекористувач:  
громадянка Зубрицька Тетяна Юріївна

Ситуаційна схема

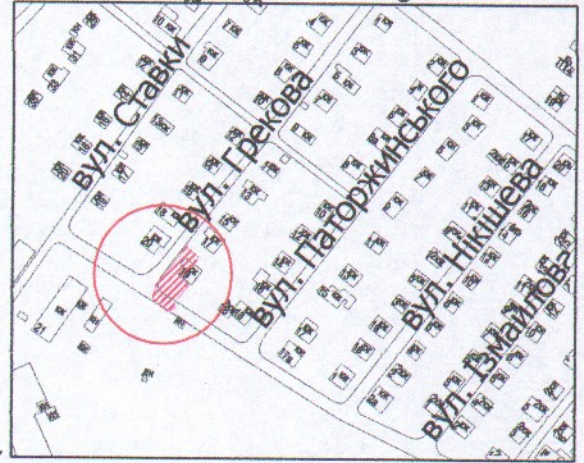

УМОВНІ ПОЗНАЧЕННЯ

- 0,0472 га** — земельна ділянка, що передається у власність для будівництва та обслуговування жилого будинку, господарських будівель і споруд
- 0,0300 га** — обмеження, встановлені щодо використання земельної ділянки (охоронні зони навколо інженерних комунікацій (01.08) - водопровід, повітряна лінія електрозв'язку, повітряна лінія електропередачі)
- 0,0548 га** — земельна ділянка у приватній власності гр. Рапіти О.О.

СЕКРЕТАР МІСЬКОЇ РАДИ

Юрій БЕЗПЯТКО

Директор	Завальський В.М.	Масштаб 1: 500	
Перевірив	Завальський В.М.		
Виконав	Сідюк О.П.		
ГП "Луцькземресурс"		Площа ділянки (га)	3 нин
		0,0472	у власність
			0,0472