


ПЛАН
земельної ділянки

Додаток до рішення міської ради
№ _____ від "___" _____ 20__ р.

Кадастровий номер: 0721885800:06:000:2004
Місце розташування: Волинська область, Луцький район,
за межами населених пунктів ЛМТГ (с. Прилуцьке)
Землекористувач:
ЛУЦЬКИЙ СПЕЦІАЛІЗОВАНИЙ КОМБІНАТ
КОМУНАЛЬНО-ПОБУТОВОГО ОБСЛУГОВУВАННЯ

Ситуаційна схема

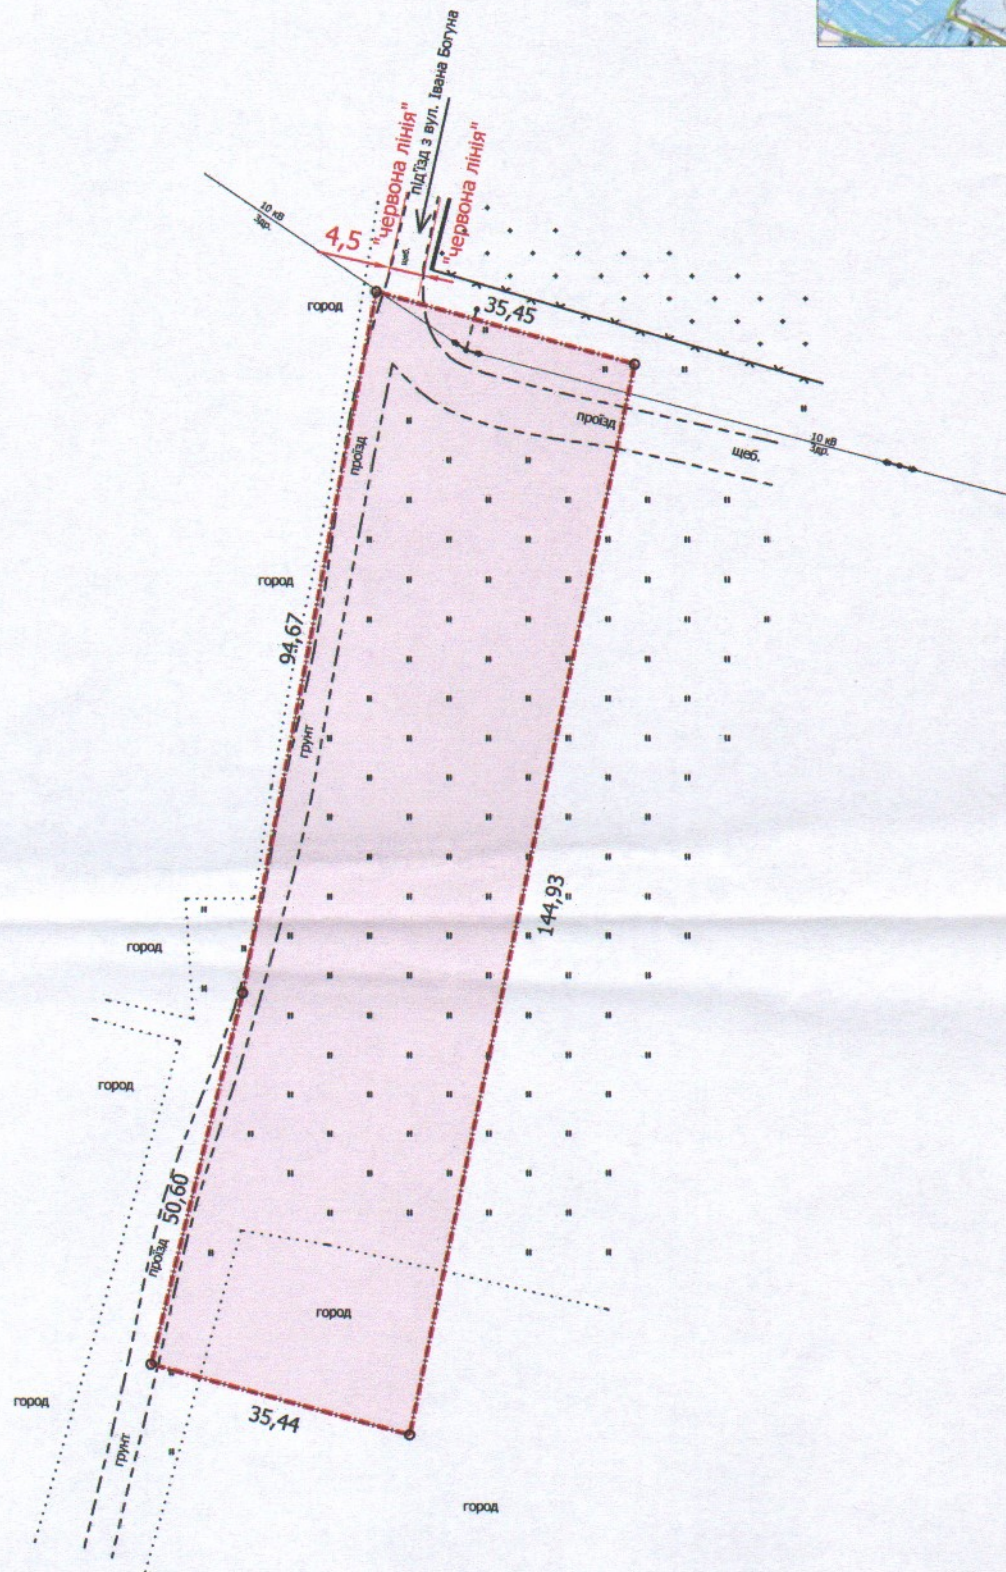

УМОВНІ ПОЗНАЧЕННЯ:

0,5000 га — земельна ділянка, що планується до відведення в постійне користування із зміною цільового призначення з "для ведення особистого селянського господарства А.01.03" на "для будівництва та обслуговування будівель закладів комунального обслуговування В.03.12"

0,5000 га — земельна ділянка Луцької міської територіальної громади в особі Луцької міської ради, право власності на яку зареєстроване в Державному реєстрі речових прав на нерухоме майно 29.10.2020, номер запису про право власності: 38969479

СЕКРЕТАР МІСЬКОЇ РАДИ

Юрій БЕЗПЯТКО

Директор	<i>[Підпис]</i>	Завадський В.М.	Масштаб 1: 1000
Перевірив	<i>[Підпис]</i>	Завадський В.М.	
Виконав	<i>[Підпис]</i>	Кунц О.Ю.	Площа ділянки (га)
ПП "Луцькземресурс"			3 них
			в постійне користування (зі зміною цільового)
			0,5000
			0,5000