

ПЛАН

земельної ділянки

Адреса: м. Луцьк, вул. Потапова, 10-г



Землекористувач:

ДЕРЖАВНЕ КОМУНАЛЬНЕ

ПІДПРИЄМСТВО "ЛУЦЬКТЕПЛО"

Додаток до рішення міської ради
№ _____ від "___" _____ 20__ р.

Ситуаційна схема

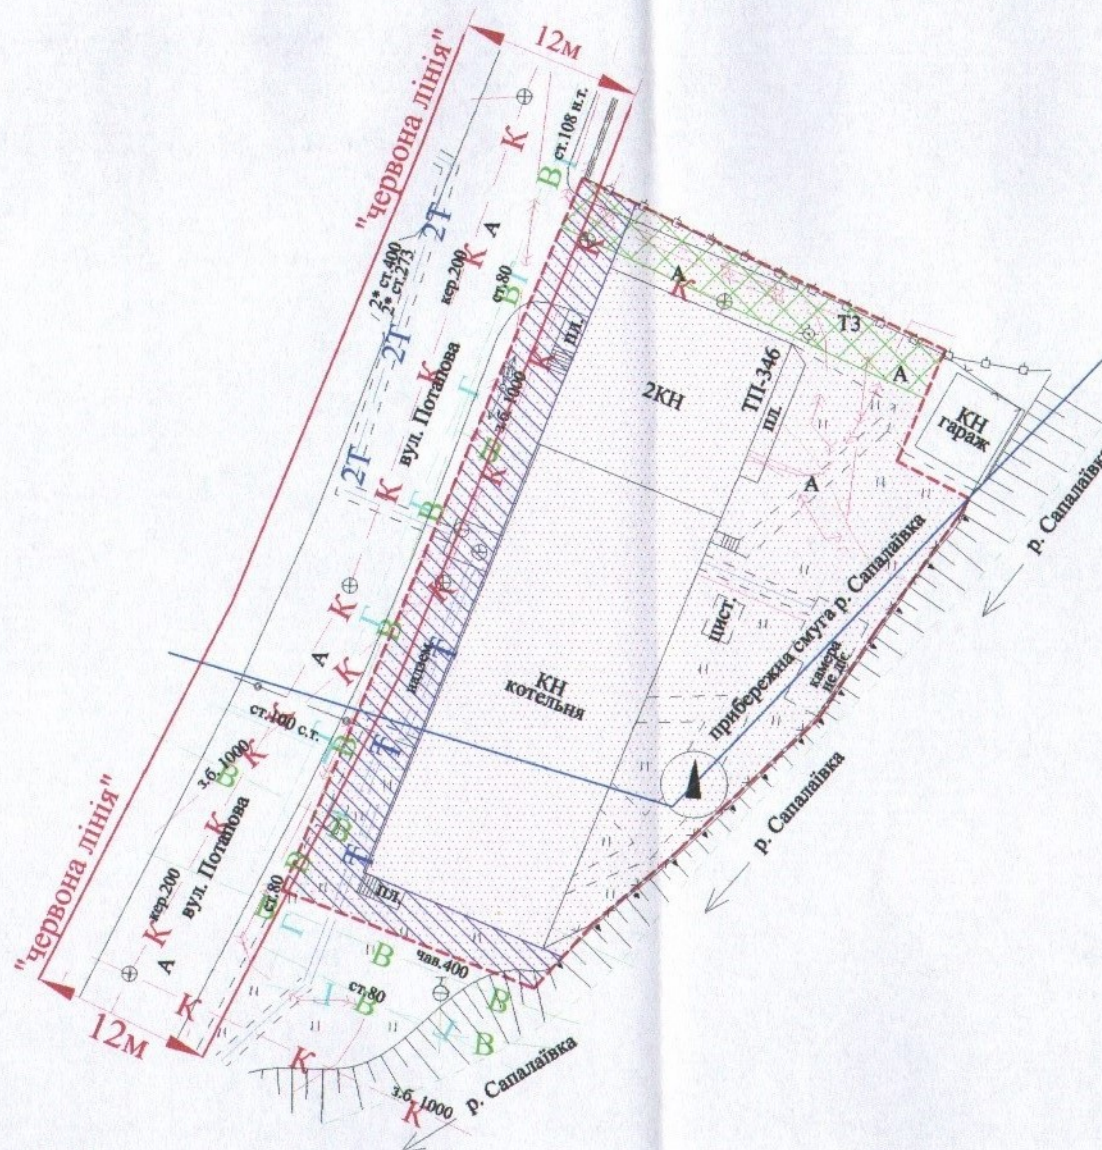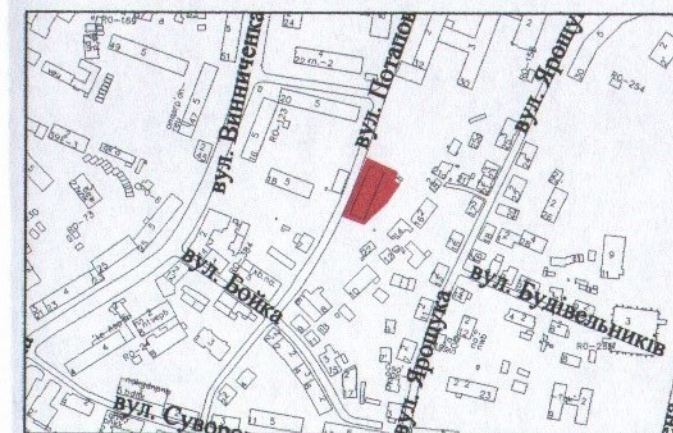

УМОВНІ ПОЗНАЧЕННЯ

- 0,1305 га — земельна ділянка у постійному користуванні ДЕРЖАВНОГО КОМУНАЛЬНОГО ПІДПРИЄМСТВА "ЛУЦЬКТЕПЛО", згідно з Державним актом на право постійного користування землею від 29.08.2002 за № 610 (Серія I-ВЛ № 001771) для обслуговування комплексу котельні
- 0,0254 га — обмеження, встановлені щодо використання земельної ділянки (охоронні зони навколо інженерних комунікацій (01.08)- підземна кабельна лінія електропередачі, водопровід, газопровід, каналізація)
- 0,0093 га — земельний сервітут, встановлений для проїзду до гаража [право проїзду на транспортному засобі по наявному шляху (07.02)]

СЕКРЕТАР МІСЬКОЇ РАДИ _____ **Юрій БЕЗПЯТКО**

Підприємець ТРУШ Анатолій Фізична особа-підприємець Груш Анатолій Миколайович № 014511	А.М. Труш	Масштаб 1: 500	
		Площа ділянки (га)	З них у постійному користуванні
		0,1305	0,1305