

**ПЛАН**


земельної ділянки

Адреса: м. Луцьк, вул. Гулака-Артемівського, 20

Землекористувач:


ДЕРЖАВНЕ КОМУНАЛЬНЕ

ПІДПРИЄМСТВО "ЛУЦЬКТЕПЛО"

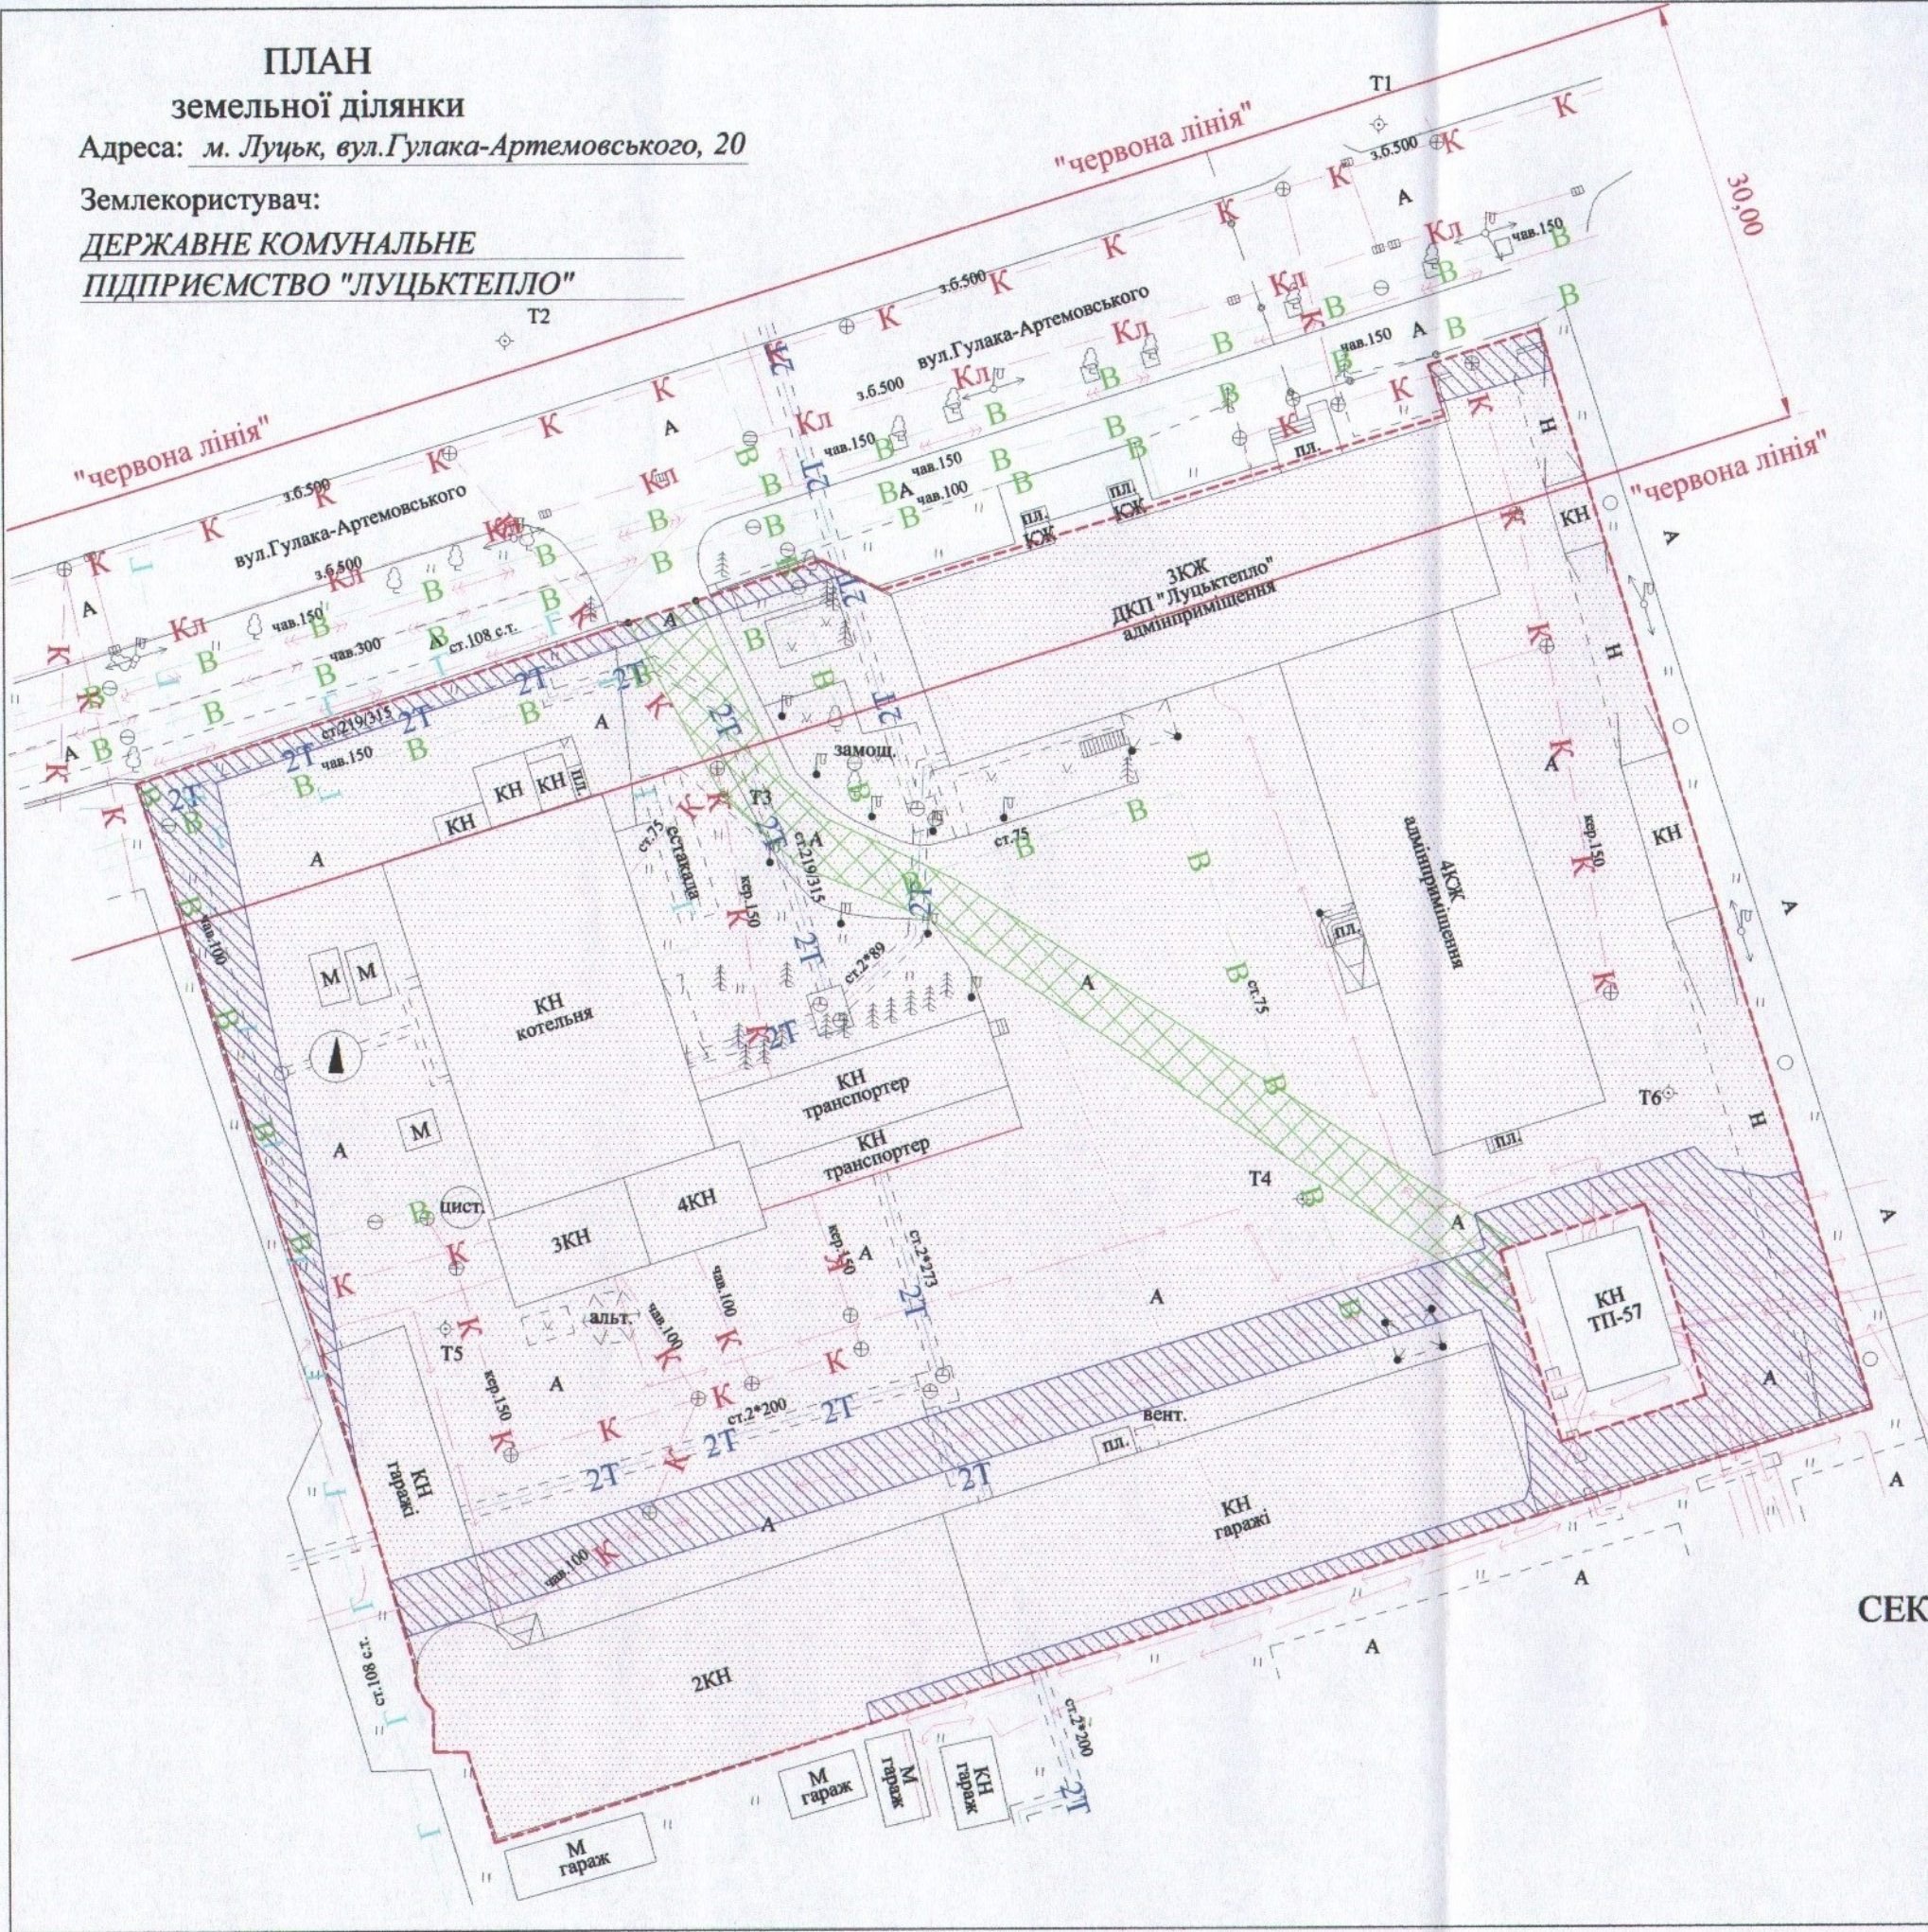

Додаток до рішення міської ради  
№ \_\_\_\_\_ від "\_\_\_" \_\_\_\_\_ 20\_\_ р.

Ситуаційна схема

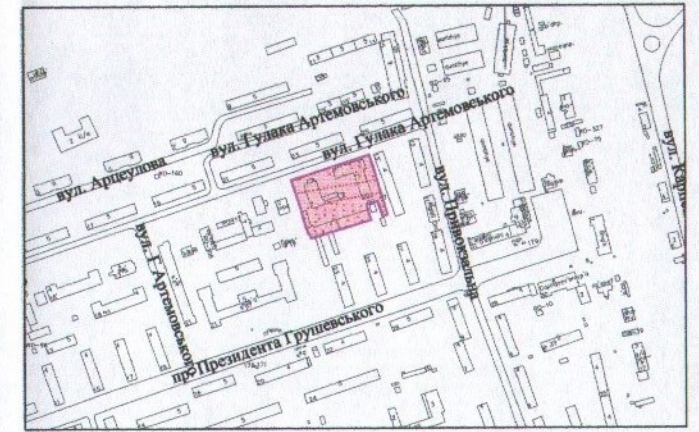

**УМОВНІ ПОЗНАЧЕННЯ**

**0,7739 га** — земельна ділянка у постійному користуванні ДЕРЖАВНОГО КОМУНАЛЬНОГО ПІДПРИЄМСТВА "ЛУЦЬКТЕПЛО", згідно з Державним актом на право постійного користування землею від 29.08.2002 за № 610 (Серія І-ВЛ № 001771) для обслуговування комплексу котельні

**0,0962 га** — обмеження, встановлені щодо використання земельної ділянки (охоронні зони навколо інженерних комунікацій (01.08) - підземна кабельна лінія електропередачі, водопровід, газопровід)

**0,0290 га** — земельний сервітут, встановлений для проїзду до трансформаторної підстанції [право проїзду на транспортному засобі по наявному шляху (07.02)]

СЕКРЕТАР МІСЬКОЇ РАДИ

Юрій БЕЗПЯТКО

Підприємець: **ТРУШ** Анатолій Миколайович  
**Фізична особа-підприємець**  
 Труш Анатолій Миколайович

Масштаб 1: 500	
Площа ділянки (га)	3 з них у постійному користуванні
	0,7739