

ПЛАН

земельної ділянки

Адреса: м. Луцьк, пр-т Молоді, 10-к


Землекористувач:

ДЕРЖАВНЕ КОМУНАЛЬНЕ

ПІДПРИЄМСТВО "ЛУЦЬКТЕПЛО"

Додаток до рішення міської ради
№ _____ від "___" _____ 20__ р.

Ситуаційна схема

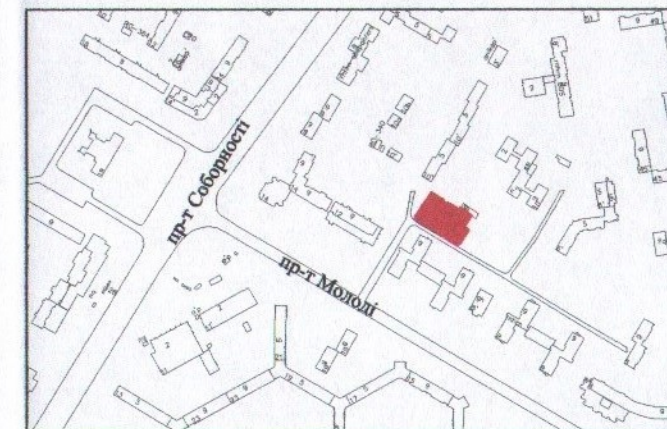

УМОВНІ ПОЗНАЧЕННЯ

- 0,1803 га — земельна ділянка у постійному користуванні ДЕРЖАВНОГО КОМУНАЛЬНОГО ПІДПРИЄМСТВА "ЛУЦЬКТЕПЛО", згідно з Державним актом на право постійного користування землею від 29.08.2002 за № 610 (Серія I-BЛ № 001771) для обслуговування комплексу котельні
- 0,0924 га — обмеження, встановлені щодо використання земельної ділянки (охоронні зони навколо інженерних комунікацій (01.08)- підземна кабельна лінія електропередачі, газопровід, водопровід)

СЕКРЕТАР МІСЬКОЇ РАДИ Юрій БЕЗПЯТКО

Підприємство: **Груш А.М.**
 Підприємець: **Груш Анатолій Миколайович**
 Фізична особа-підприємець
 Груш Анатолій Миколайович

| | |
|--------------------|--------------------------------|
| Масштаб 1: 500 | |
| Площа ділянки (га) | 3 у постійному користуванні |
| | 0,1803 |