

ПЛАН
земельної ділянки


Адреса: м. Луцьк, вул. Конякіна, 8-а

Землекористувач:

ДЕРЖАВНЕ КОМУНАЛЬНЕ
ПІДПРИЄМСТВО "ЛУЦЬКТЕПЛО"

Додаток до рішення міської ради
№ _____ від " ____ " _____ 20__ р.

Ситуаційна схема

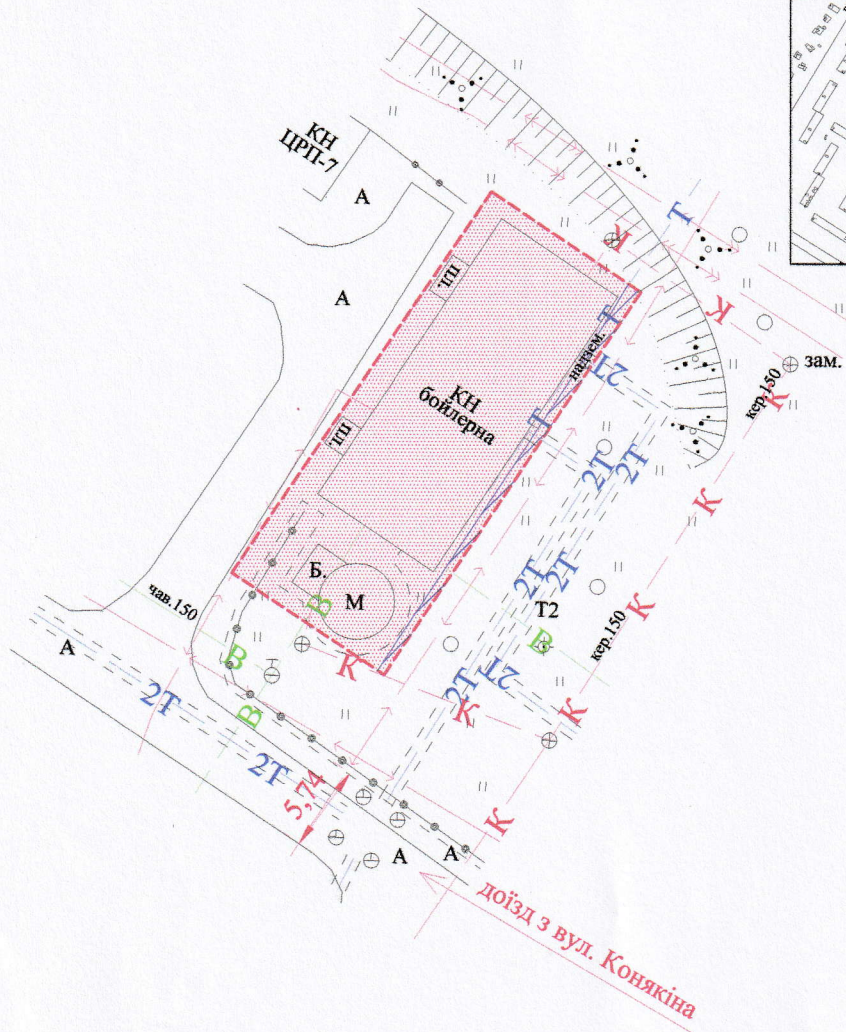

УМОВНІ ПОЗНАЧЕННЯ

- 0,0366 га** — земельна ділянка у постійному користуванні ДЕРЖАВНОГО КОМУНАЛЬНОГО ПІДПРИЄМСТВА "ЛУЦЬКТЕПЛО", згідно з Державним актом на право постійного користування землею від 29.08.2002 за № 610 (Серія І-ВЛ № 001771) для обслуговування комплексу котельні
- 0,0019 га** — обмеження, встановлені щодо використання земельної ділянки (охоронні зони навколо інженерних комунікацій (01.08) - підземна кабельна лінія електропередачі)

СЕКРЕТАР МІСЬКОЇ РАДИ _____ **Юрій БЕЗПЯТКО**

Підприємств	А.М. Труш	Масштаб 1: 500	
Фізична особа-підприємств Труш Анатолій Миколайович	ІНЖЕНЕР-ЕЛЕКТРОПРОЕКТОР Труш Анатолій Миколайович 314790431	Площа ділянки (га)	З них у постійному користуванні
		0,0366	0,0366