
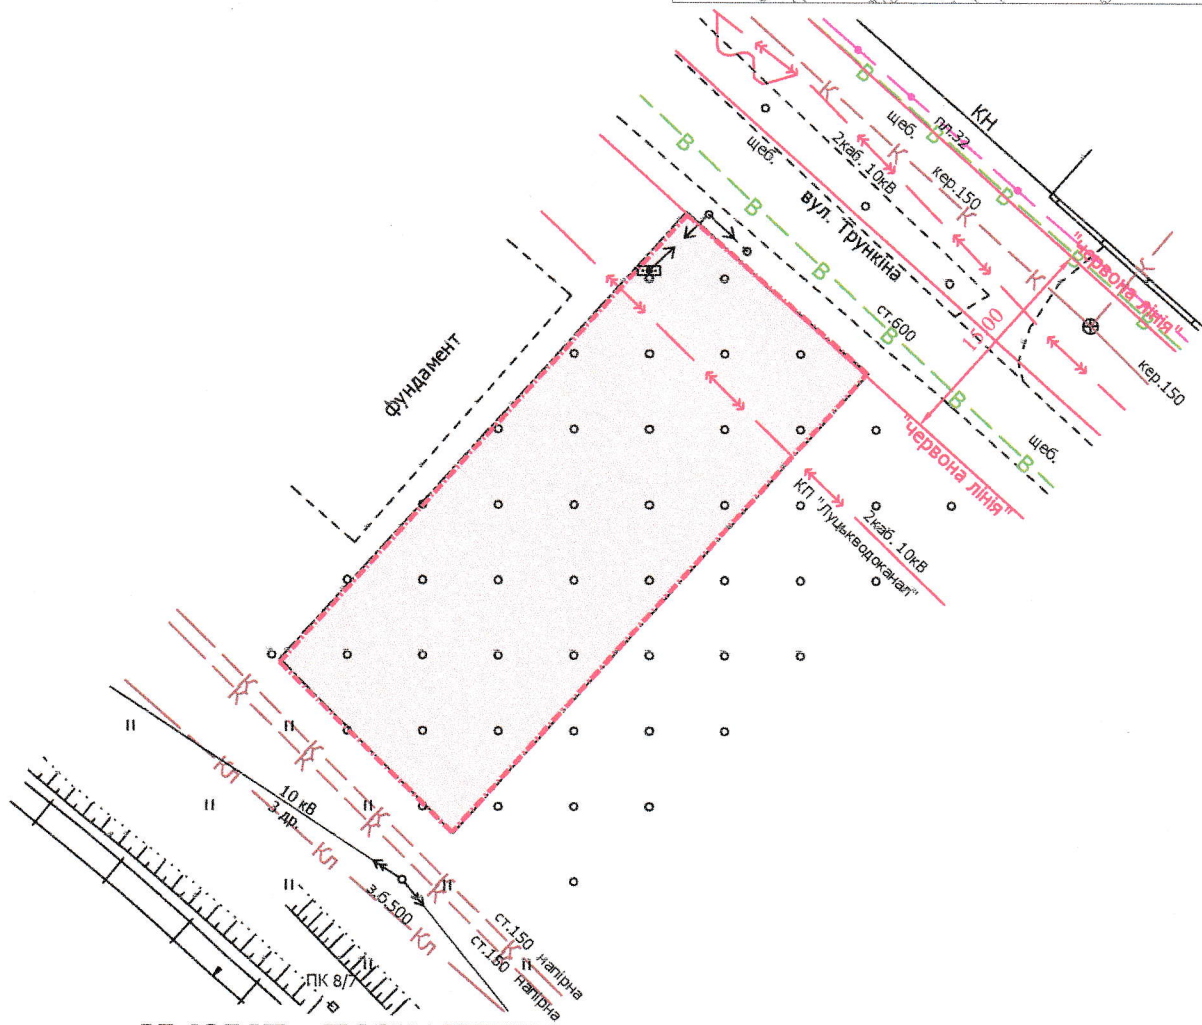


ПЛАН  
земельної ділянки

Додаток до рішення міської ради  
№ \_\_\_\_\_ від "\_\_\_" \_\_\_\_\_ 20\_\_ р.

Адреса: м. Луцьк, вул. Трункіна  
Землекористувач:  
громадянка Болткова Галина Василівна

Ситуаційний план

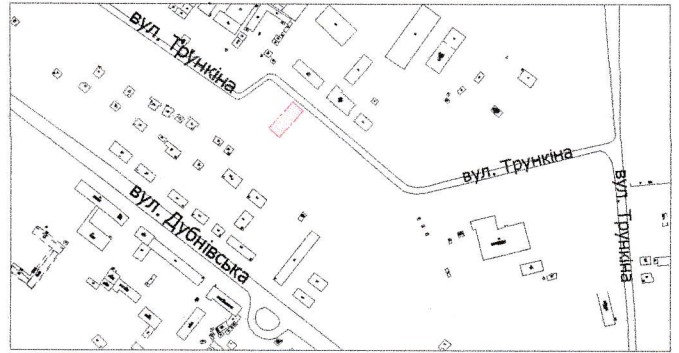

**0,07 га**

УМОВНІ ПОЗНАЧЕННЯ

— земельна ділянка, що планується до відведення у власність для будівництва та обслуговування жилого будинку, господарських будівель і споруд [В.02.01 - для будівництва і обслуговування житлового будинку, господарських будівель і споруд (присадибна ділянка)]

СЕКРЕТАР МІСЬКОЇ РАДИ

Юрій БЕЗПЯТКО

Директор		Завадський В.М.	Масштаб 1: 500
Перевірив		Завадський В.М.	
Виконав		Кунц О.Ю.	Орієнтовна площа ділянки (га)
ПП "Луцькземресурс"			3 них
			у власність
			0,07
			-