

ПЛАН
земельної ділянки

Додаток до рішення міської ради
№ _____ від " ____ " _____ 20__ р.



Ситуаційна схема

Кадастровий номер: 0710100000:31:003:0084

Адреса: м. Луцьк, вул. Качалова, 14

Землекористувачі:

громадянин Поліщук Олексій Іванович

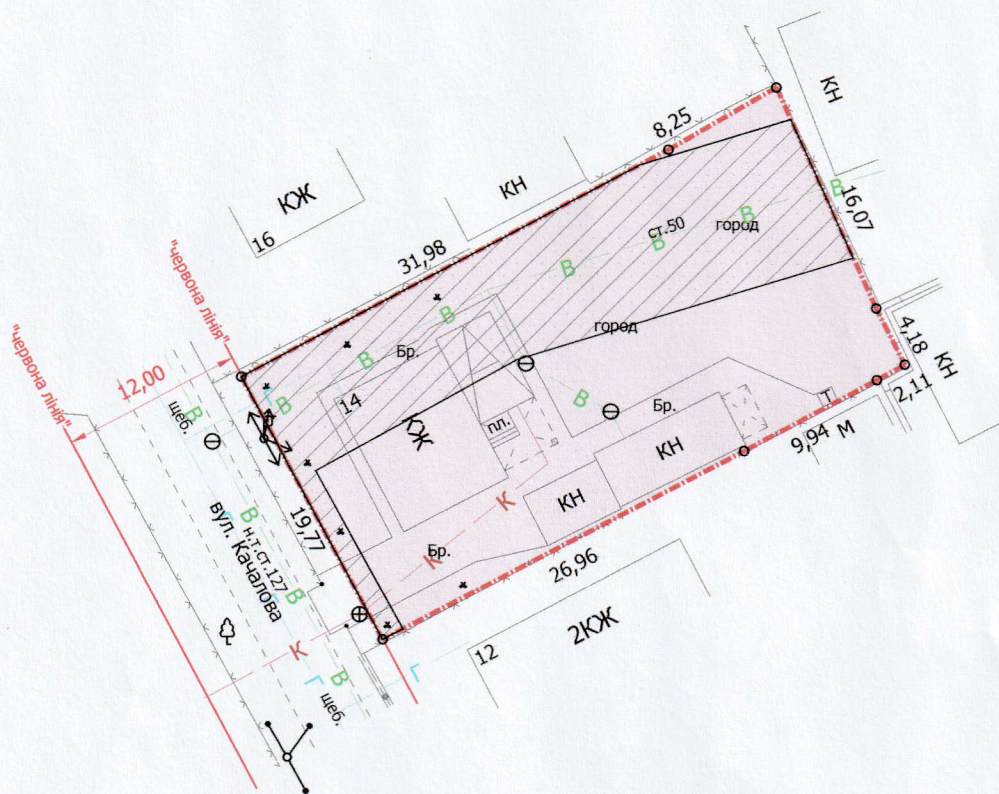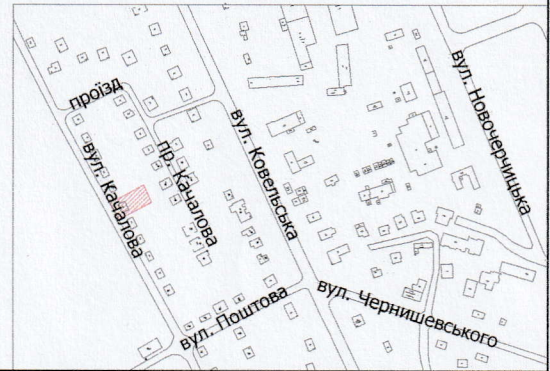

УМОВНІ ПОЗНАЧЕННЯ

0,0788 га — земельна ділянка, що передається у власність для будівництва та обслуговування жилого будинку, господарських будівель і споруд

0,0363 га — обмеження, встановлені щодо використання земельної ділянки (охоронні зони навколо інженерних комунікацій (01.08) - водопровід, повітряна лінія електропередачі)

СЕКРЕТАР МІСЬКОЇ РАДИ

Юрій БЕЗПЯТКО

Директор	<i>[Підпис]</i>	Завадський В.М.	Площа ділянки (га)	З них	
Перевірив	<i>[Підпис]</i>	Завадський В.М.		у власність	в оренду
Виконав	<i>[Підпис]</i>	Сілюк О.П.			
ПП "Луцькземресурс"			0,0788	0,0788	-

Масштаб 1: 500